

2+2K20
L4. R10%30

SKÝRINGAR

STEYPA: S200 MED SIGMÁLI HEST 9CM OG LOFTI 4%
 JÄRN: KAMBSTÁL KS40 TÄKNAD MED K
 SLÉTT JÄRN SE37 — — R
 SKRYTILENGD K10 MIN 45, SKRYTUM VÍXLAD
 — — K20 — 80, — —
 ALLT KRINGUM 6LV66A OG DYR KOMI 2K10 SEH NAI
 A.M.K. 60 CM ÚT FYRIR OP
 VEGGIR JÄRNVENTAR # K10%20
 ÞAKPLÖTUR: RP42/120 - BÉGNUM ENDALYKKJUR K10 ⁵⁰/₅₀
 TENGIJÄRN I KÖNTUM RAFSODIN SAMAN
 MURAD YFIR ÖLL SAHSKEYTI RIFJAPLATNA

52R10%30

52R10%30

(A)

(B) 195TK

(A)

20,75

21420=2520


75,20

2575

2+2K20
L4. R10%30

A

B

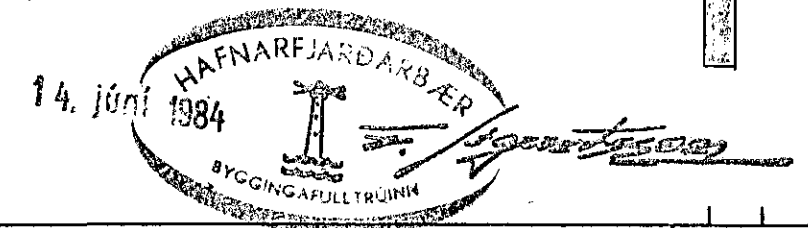

SNID 522. TEIKN. NR. 17

REIKN. SGS	SVEINN G. SVEINSSON	GAVEGUR 40	BR.
TEIKN. RVIK 1 mars 1984	BYGGINGARVERKFR. FVFI	SÍMI 26380	VERK NR.
<i>Sveinn</i>	Dalshraun 7		MÆLIKV. 1:50
	veggir á 2. hæð, þakplata yfir 2. hæð		TEIKN. NR. 13