



VEGGIR VIÐ HORN

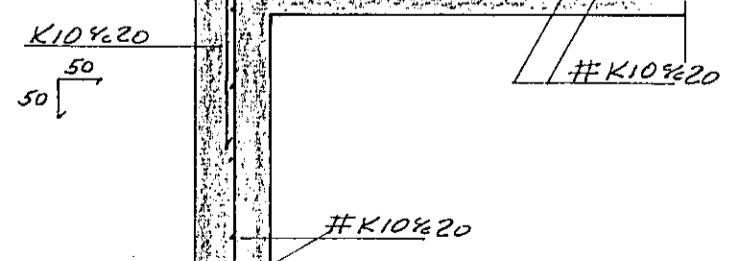

SKÝPINGAR SBR. TEIKN. NR. 12 & 13
SNIB - - - 17

REIKN. TEIKN. SGS	SVEINN G. SVEINSSON	LAUGAVEGUR 40	BR.
RVIK 1 mars 84	BYGGINGARVERKFR. FVFI	SÍMI 26399	VERK NR.
<i>Sveinn</i>	Dalshraun 7		MÆLIKV. 1:50
	langhlíðar, járn		TEIKN. NR. 15

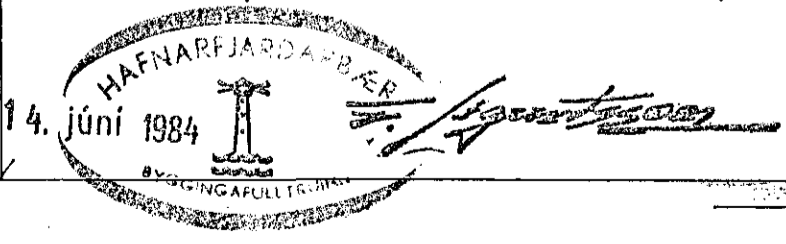

VESTURHLIÐ

AUSTURHLIÐ