


1 SÖLUR KOMI 4 K 16 LÖDR.
OG LYKKJUR R 8 c 20 L'AR.

SKÝRINGAR:

1 HORN MERKT (H1), (H2).....
SKAL SETJA RIFUVÖRN EINS OG
HÉR ER SÝND. TALAN Á EFTIR
H- INU (1 HRINGNUM) SEGIR TIL
UM HVE MÖRG JARN SKAL SETJA
SITT HVORU MEGIN MIDJUJARNINS.

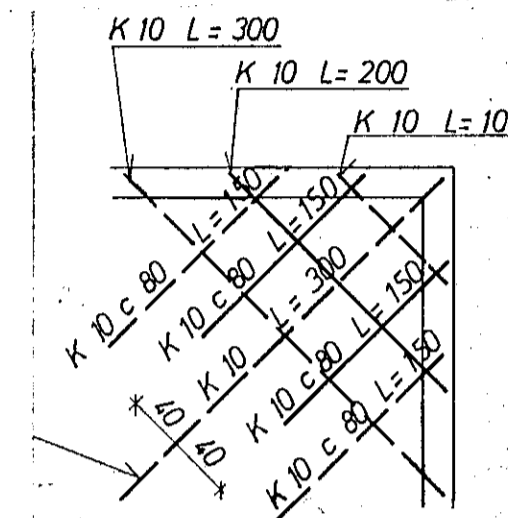


SKÝRINGAR:


--- TAKNAR STAL 1 EFRA BORDI PLÖTU
--- " " " " NEDRA " " " "

(15) PLÖTUÞYKKT 1 cm.
UPPMED DYRUM OG GLUGGUM KOMI 2 K 10,
EINS UNDIR GLUGGUM, EN YFIR 3 K 10,
NEMA ANNAD SE SÝNT JARNIN GANGI
MINNST 60 cm ÚT FYRIR OP.
1 EFSTU STEYPUSKIL TIL FESTINGAR
Á SPERRUM R 8 c 20 L=100.
STEYPA S
K MERKIR KAMBSTAL KS 40
R " " " STEYPUSTYRKJARJARN ST 37
1 STEYPUSKIL KOMI K 8 c 35 L=90, NEMA ANNAD SE SÝNT
SETJA SKAL K 10 c 20 LÖÐRETT OG
K 10 c 30 LARÉTT 1 INNRI HLID VEGGJA,
ÞAR SEM EINHLIÐA FYLING KEMUR
ADRAR SKÝRINGAR SJA TEIKN NR.


YFIR GLUGGA OG DYR Á VESTURHLIÐ KOMI 3 K 16
TIL HLIDAR VID ÖKU DYR KOMI 2 K 16

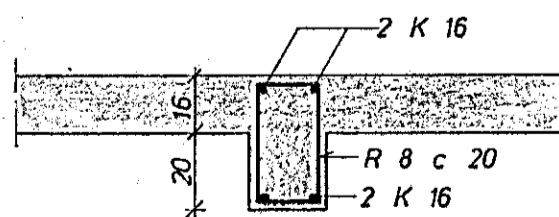

SNID A 1:20

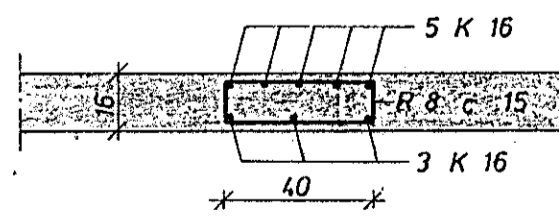

SNID B 1:20

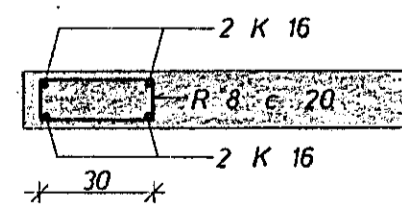

SNID C 1:20

DALSHRAUN 8 HAFNARFIRÐI	MÆLIKVARÐI 1:50 1:20	VERK 7011	TEIKN NR 11
JÄRNBENT STEINSTEYPA	Hannað: <i>JG</i> Teiknað: <i>JG</i>	Yfirfarð: Samb: <i>JG</i>	DAGS NOV '76.
JÓHANN GUNNAR BERGPÓRSSON VERKFR MVFI STRANDGÖTU 11 — HAFNARFIRÐI — Sími 53315	BREYTT		