


Húsvéita nr. 1323 Teikning nr. 1572  
 Samþykkt þ. 16.11. 1977  
 f. h. RAFLAGNA HANNESSONAR  
*Rafael Hannesson*  
 Lífráskráningur rúlfegna

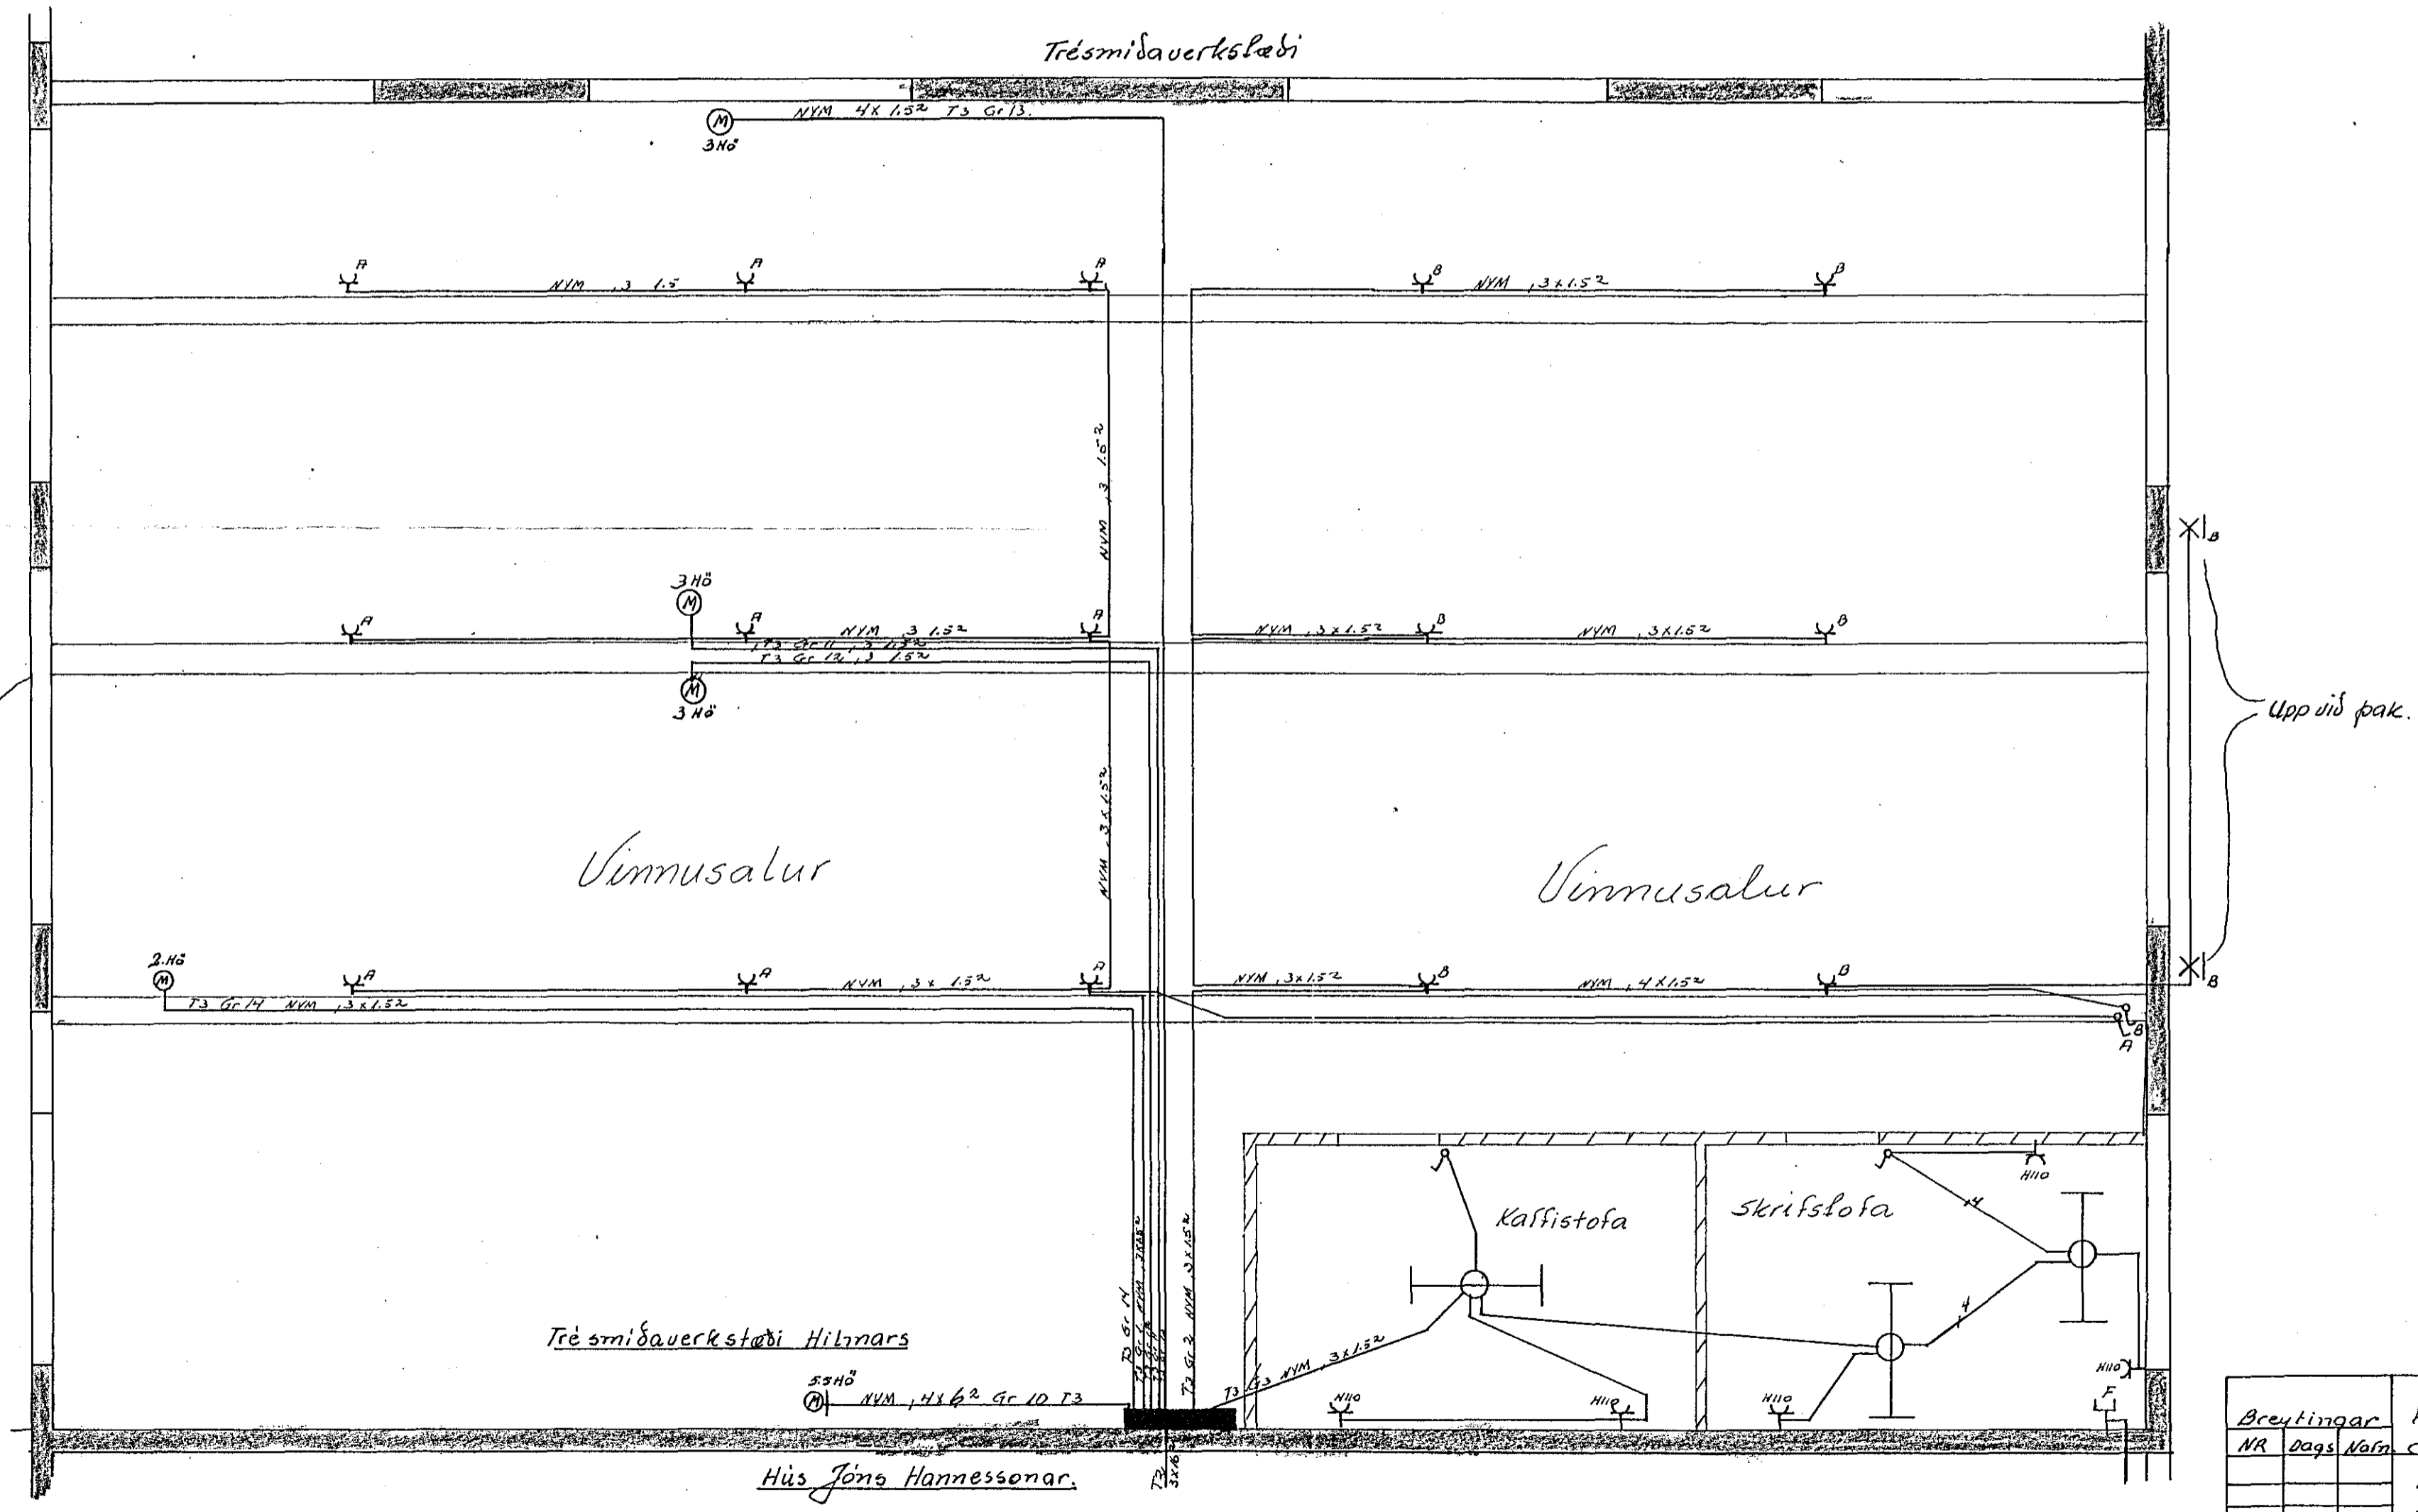

Breytingar		Albert Kristjánsson s. 50786	
NR	Dags Nám	Jóns Guðjónsson s. 52829	
		Dalshraun 9A	H. T. 5
		Rafлагna teikning	M 1:50
		Trésmiðja	Bl 1 of 2
			Júlí 1977
			A.H. 7E