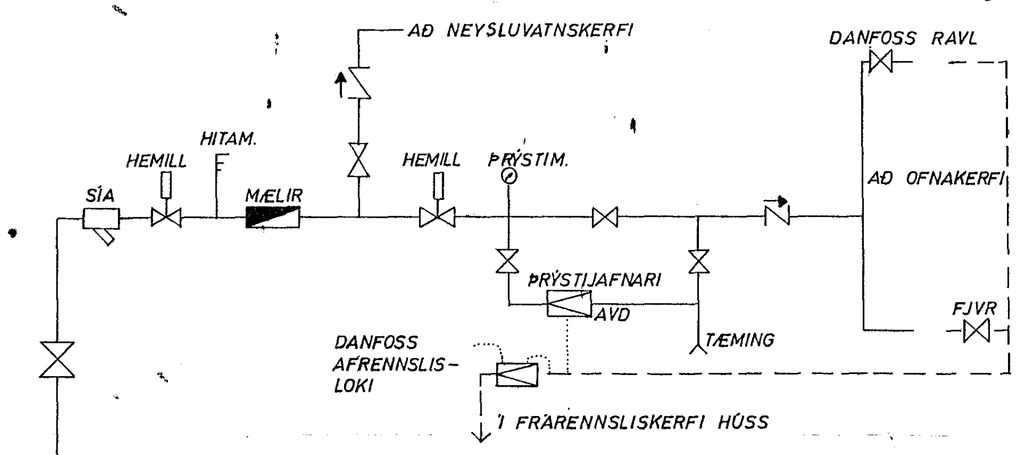

TENGIMYND HITAVEITU

OFNASKRÁ $\triangle T = 40°$ C

NR.	HITATAP KCAL/T.	MESTA LENGD	MESTA HÆÐ	TENGI	OFN -

HAFNARFJARÐARBÆR
14. JÚLÍ 1982
BYGGINGAFULLTRÚINN

DALSHRAUN 9A, HFJ.	MÆLIKVARÐI ⅟₀	VERK 7404	TEIKN NR 3.3.
TENGIMYND HITAVEITU	Hannað: Teiknað: BMB	Yfirfarið: Samþ:	DAGS JÚNÍ 77
JÓHANN GUNNAR BERGÞÓRSSON VERKFR MVFÍ STRANDGÖTU 11 — HAFNARFIRÐI — SÍMI 53315	BREYTT		