

HÖNNUNARFORSENDUR BURÐARVIKKJA:

STEINSTEYPA:

STEYPA OG STEYPUGÆÐI SKAL VERA Í SAMRÆMI VIÐ BYGGINGARREGLUGERÐ OG ÍSLENSKAD STADLAG IST 10

STYRKLEIKAFLOKKUR. S 200
 STÆRSTU EFNISKÖRN. D ≤ 32MM
 FYKKLEIKAFLOKKUR. BF (SIGMAI) 5-10 CM
 ÍBLÖNDUNAREFNI. LOFTBLIENDI 4,5-5,5 %
 FRAMKVEMDAFLOKKUR. B

ÞOLREIKNINGAR BENTRAR STEINSTEYPU ERU GERÐIR SKV. ÍSLENSKUM STADLAG IST 14

BENDISTÁL:

BENDISTÁL SKAL VERA Í SAMRÆMI VIÐ ÍSLENSKAD STADLAG IST 10

SLÉTT STÁL ST 37 ÍÁMARKS SKRÍÐMÖRK 370MPa
 (MERKT MEÐ R Á TEIKNINGUM)
 KAMBSTÁL KS 40 ÍÁMARKS SKRÍÐMÖRK 400MPa
 (MERKT MEÐ K Á TEIKNINGUM)
 RAÞSOÐIN BENDINET ÍÁMARKS SKRÍÐMÖRK 500MPa

STÁL: (STÁLVIRKI)

STÁLBITAR, -SULUR OG AÐRIR STÁLHIJUTIR SKULU VERA ÚR STÁLI ST 37 MEÐ ÍÁMARKSSKRÍÐMÖRK 370MPa OG VERA Í SAMRÆMI VIÐ KRÖFUR SKV. ÍSLENSKUM STADLAG IST 16. (EÐA NS 1692) KYÐVERJA SKAL ALLT STÁL Á VIÐURKENNDAN HATT ÞOLREIKNINGAR STÁLVIRKJA ERU GERÐIR SKV. NORSKUM STADLAG NS 3472. SUBUTAKN ERU SKV. ÍSLENSKUM STADLAG IST 63

TRE: (TRÉVIRKI)

TIMBUR Í BURÐARVIKKI SKAL UPPFYLLA KRÖFUR ÍSLENSKS. STADLAGS IST 15 (EÐA NS 3080). SJA EINNIG AKVÆÐI Í BYGGINGINGARREGLUGERÐ OG ÞAR Á MEBAD AKVÆÐI UM ÞÁVÖRN ÞOLREIKNINGAR TRÉVIRKJA ERU SKV. NORSKUM STADLAG NS 3470

BOITAR, NAGLAR O.FL. Í BURÐARVIKKI:

BOITAR SKULU VERA AF VIÐURKENNÐRI GERÐ MEÐ STALGÆÐUM ST 37 EÐA BETRA. NAGLAR SKULU VERA FERSTRENDIR OG AF VIÐURKENNÐRI GERÐ Í ÞOKUM OG ÞAR SEM ÞAKI ER SKULU BOITAR, NAGLAR OG GIRDÍ VERA GÁLVANISELAÐ

ÁLAG Á BYGGINGARHJUTA:

NOTAÁLAG ER SKV. ÍSLENSKUM STADLAG IST 12.2
 VINDÁLAG " " " " " " IST 12.3
 SNJÓÁLAG " " " " " " IST 12.4
 JARÐSKJÁLFTAÁLAG " " " " " " IST 13
 ÁLAGSSÞUÐIAR ERU " " " " " " IST 12.9

ÁLAG Á UNDIRSTÖÐUGRUNN:

UNDIRSTÖÐUR ERU MIÐAÐAR VIÐ AÐ HVÍLA Á ÞÉTTRI HRAUNHEILU OG ≤ 0,5 MN/M²

ÝMSAR SKÝRINGAR VIÐ TEIKNINGAR O.FL.:

ONEFND MÁL Á TEIKNINGUM ERU Í CM NEMA ÞVERMÁÐ JARNA SEM ER Í MM OG HÆÐATÖLUR (-KÖTAR) SEM ERU Í M.

GK MERKIR GOLFKÖTI
 K " KAMBSTÁL KS 40
 R " SLÉTT STÁL ST 37
 % " FJARLÆGG MILLI JARNA (SPERRA) MÆLT MIÐJU Í MIÐJU.
 # " AÐ SAMAN FJARLÆGG SE Á MILLI JARNA Í BÄÐAR ÁTTIR. (HÖSKVAR SEU KVADRATÍSKIR)
 ← " JÄRN Í NEDRI BRÚN PLÖTU
 → " JÄRN Í EFRI BRÚN PLÖTU
 ↔ " JÄRN SAMSIDA ÞESSU MERKI KOMA NEDS Í PLÖTU
 "a" MERKIR 2K12 L=140CM. JÄRNIN VAI 70CM UPP FYRIR EFRI BRÚN PLÖTU. (Á STÖÐUM MERKT MEÐ "a")


K10% 20 TÄKNAR 10MM KAMBSTÄL MEÐ 20CM MILLIBILI MÆLT MIÐJU Í MIÐJU
 3N 3' TÄKNAR 35TK 3' NAGLAR
 KAMBSTÄL VÍÐIÞEGGIST AN ENDAKRÖKA: K8 UM 32CM, K10 UM 40CM, K12 UM 48CM, K16 UM 64CM, K20 UM 80CM.
 STEYPULAG AÐ JÄRNUM SKAL VERA: 4,0CM Í UNDIRSTÖÐUM, 2,0CM Í VEGGJUM OG BITUM, 1,5CM Í PLÖTUM OG 3,5CM Í SÚLUM
 Í EFRI OG NEDRI BRÚN AÐRA UNDIRSTÖÐUVEGGJA SKAL ÞEGGJA 2K12. JÄRNIN SEU SAMÞEGG OG ÞEYGGJAST HEIÐ FYRIR HORN. (SJA SERMYNDR Á ÞESSU BLAGI)

JÄRNUM Í NEDRI BRÚN PLÖTU OG JÄRNUM Í VEGGJUM ÞAR SEM TVÖFÖLD GRIND ER SKAL HALDIÐ Í RÆTTRI FJARLÆGG FRÄ MÖTUM MEÐ ÞAR TIL GERÐUM KUBBUM. JÄRNUM Í EFRI BRÚN PLÖTU SKAL HALDIÐ Á SÍNUM STAÐ MEÐ ÞAR TIL GERÐUM STÖLUM (T.D. ÚR R10) OG SKAL EKKI VERA MEIRA BLÄ Á MILLI STÖLA EN 100CM ÞANNIG AÐ GRINDIN HREYFIST SEM MINNAST.


JÄRN SKAL BINDA SAMAN MEÐ BINDIVIR, ÞÄÐ ÞÉTT AÐ EKKI SE HÆTTA AÐ JÄRN HREYFIST ÚR STAÐ ÞÖ GENGIÐ SE Á JÄRNUM EÐA ÞEGAR STEYPA ER TITRUD.

ALLA STEYPU SKAL TITRA OG SKAL MIÐA STEYPUMÖT VIÐ ÞÄÐ STEYPUMÖT SKULU VERA SKV. ÍSLENSKUM STADLAG IST 10 BITAMÖT OG UNDIRSLÄTT UNDIR PLÖTUR SKAL GERA MEÐ YFIRHÆÐ. SEM NEMUR 0,3% AF HAFI BITA EÐA STYTTRA HAFI PLÖTU. ÖRYGGISSTÖÐIR (4"×4") SKAL SETJA UNDIR BITA OG PLÖTUR MEÐ HÆFIÞEGU MILLIBILI


GRUNNÞATA SKAL HVÍLA Á VEG ÞJAPPÄÐRI GRÚSAR- EÐA HRAUNÞYLLINGU.

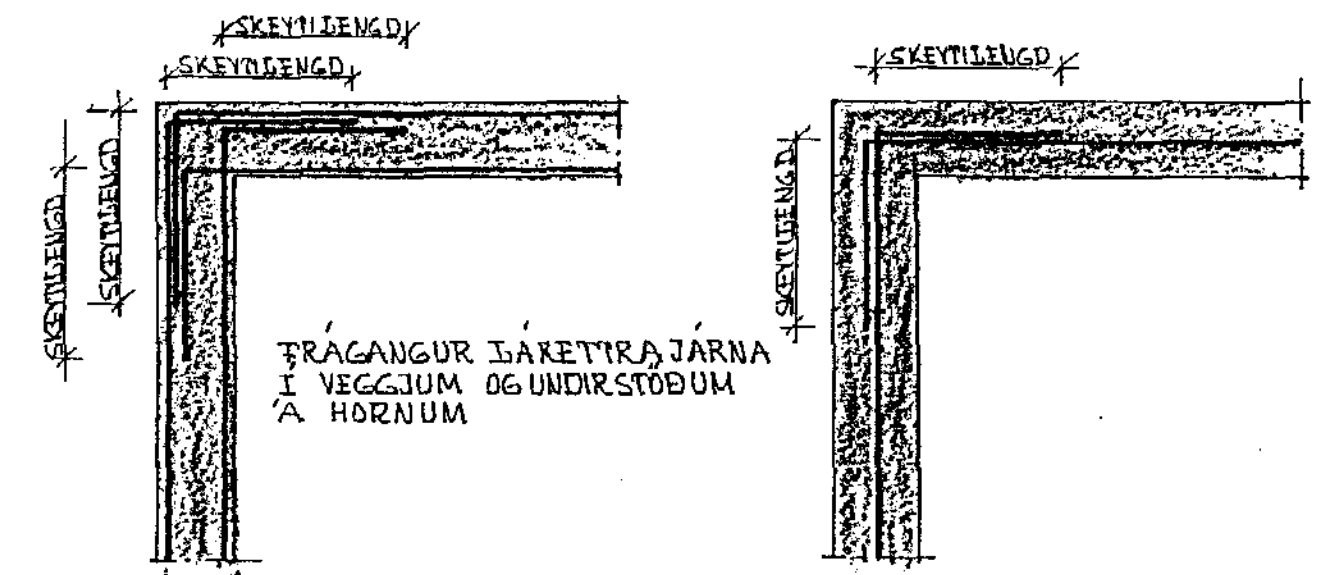


IÄRETT SNID

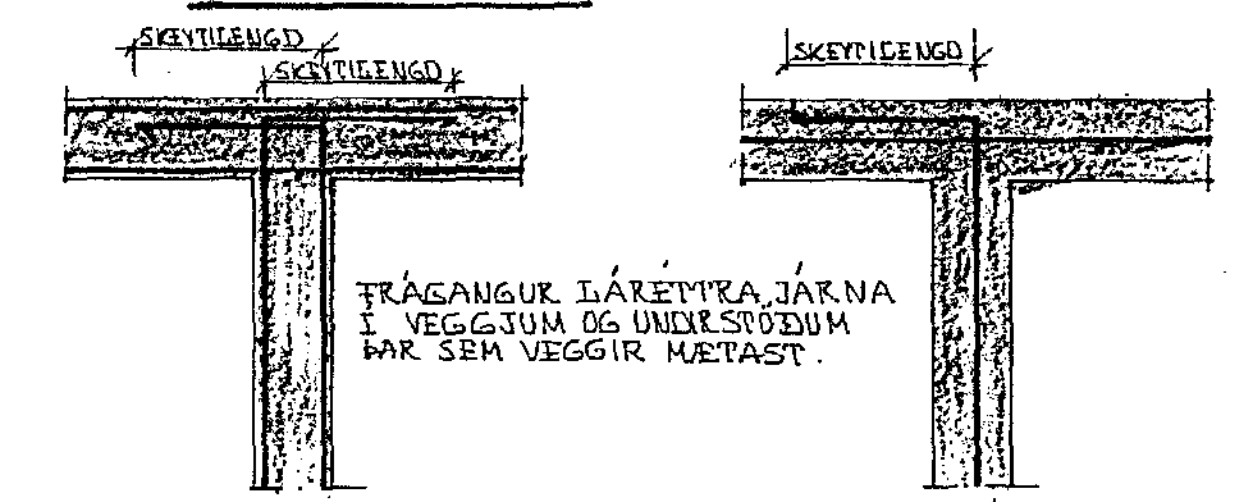

BÄRETT SNID

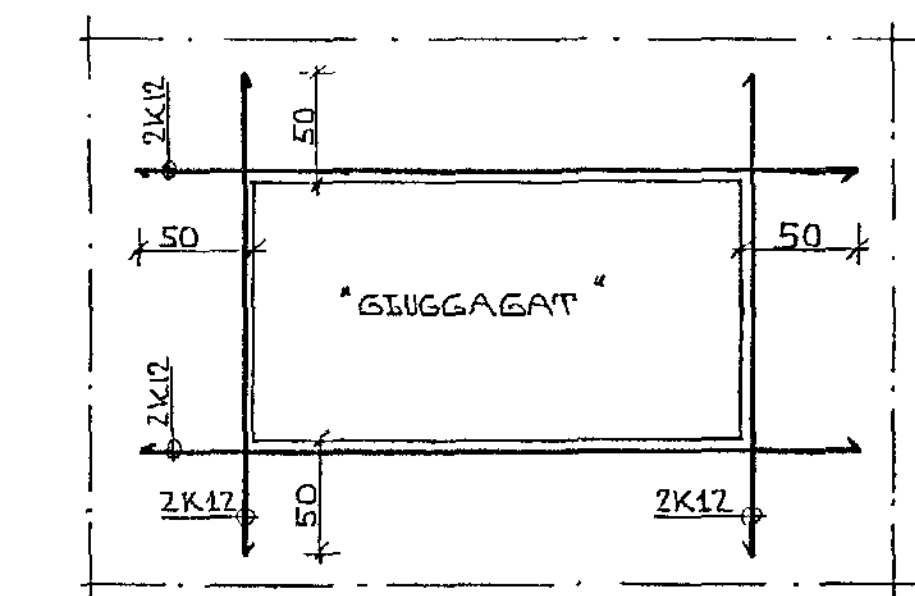

JÄRN KRINGUM GIUGGA EÐA DYR NEMA ANNAD SE SÝNT Á TEIKNINGUM

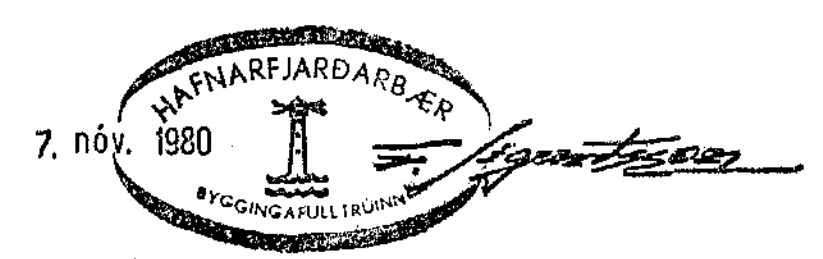

DAÐSHRAUN 15, HAFNARFJÖRÐUR	DAGS. 06-10-80
HÖNNUNARFORSENDUR BURÐARVIKKJA OG ALMENNAR SKÝRINGAR.	HANNAÐ. KS
KRISTJAN STEFANSSON TEKNIFRÆÐINGUR P.P.I.	TEKNAÐ KS
VERK NR. FLOKKUR 8010-01	TEIKN.NR. -01