


LOFT YFIR 1 HÆÐ 3. AFANGI PLÖTUR 25CM NOTPUNGI 500KG/M<sup>2</sup>  
- 1:50 -

GAFL JARNB. K10-25# I EÐUM BRUNUM OG  
BÆIR KALLIGUM GLUGGA. LÖGÐETT JARN SKUL-  
STANILA 50 CM UPF UF LOFTI. KLINGA  
TENG JARNH. H. ÞEÐU STA A14

STIGABOXVEGGI 15CM DARNB. K10-25# K10-30

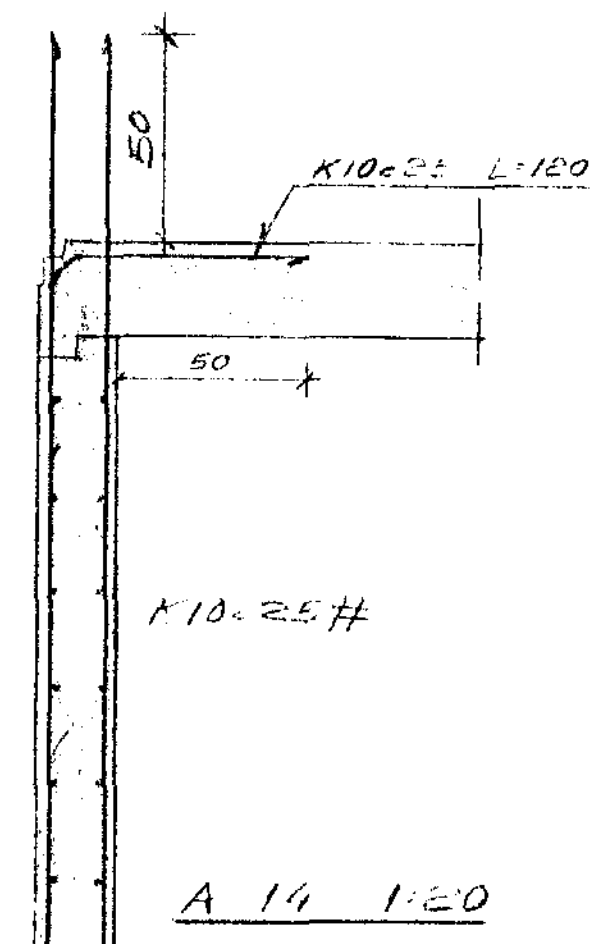

DA-SHRA-11 15 HAFNARFIRRI  
BLÞDAM-OL BL 14 LOFT YFIR 1 HÆÐ 3 HÆ  
HAFNARFIRRI MAI 1935  
Byggn. B. Stefánsson  
BYGGINGARFRÆÐINGUR