
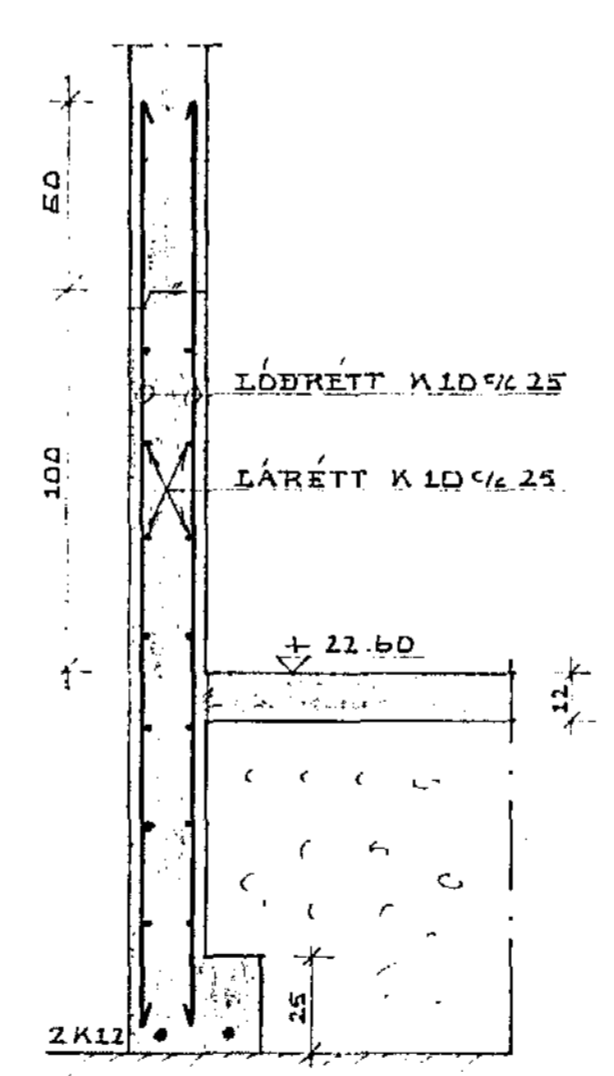
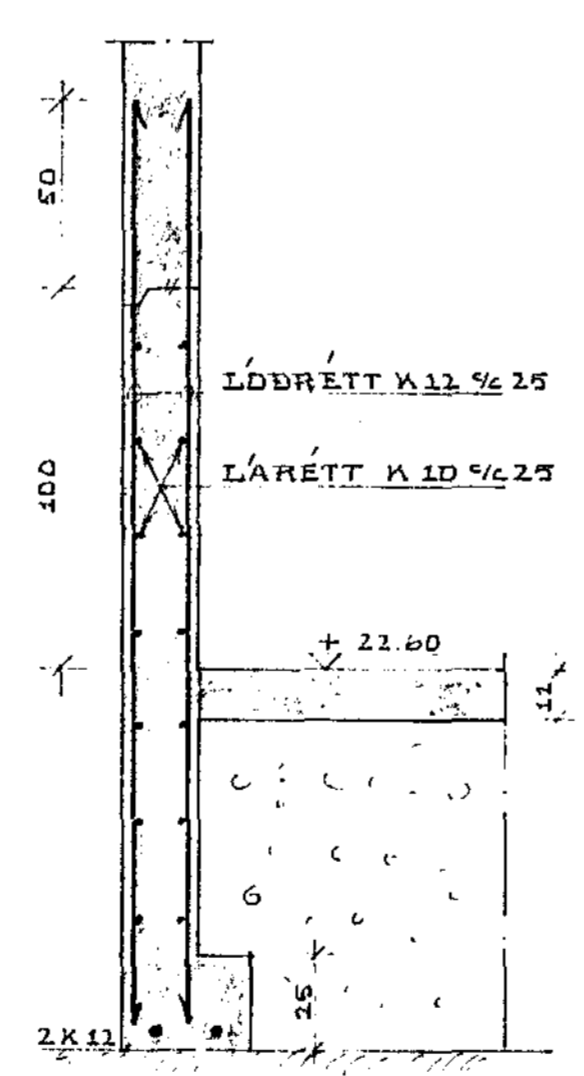
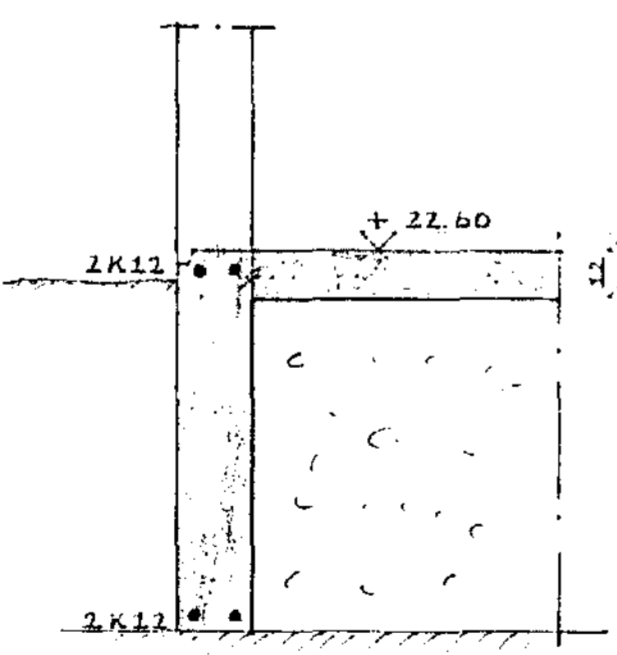
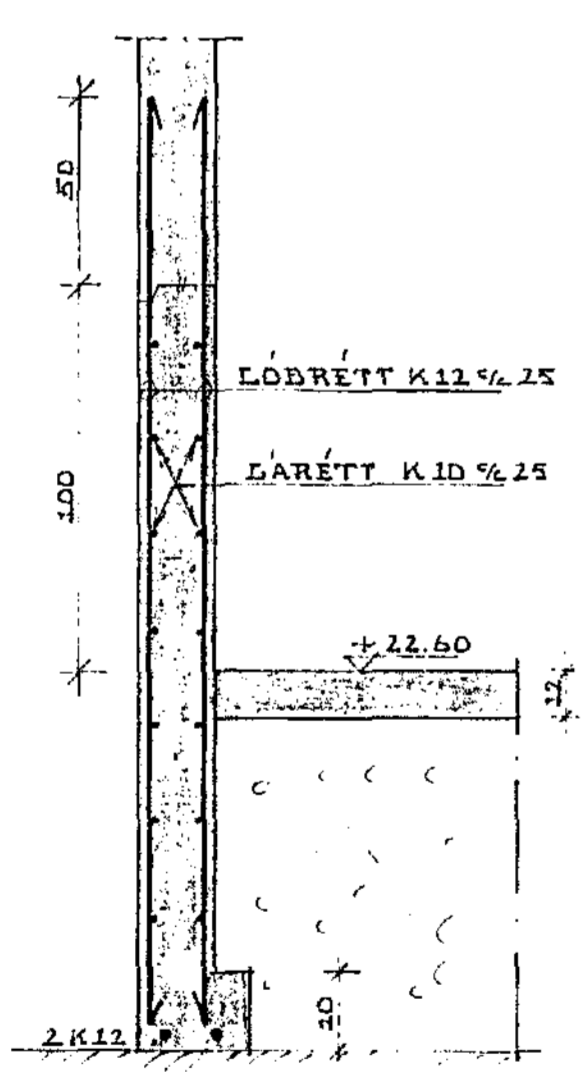


UNDIRSTADA U1 1:20

UNDIRSTADA U2 1:20

UNDIRSTADA U3 1:20

UNDIRSTADA U4 1:20

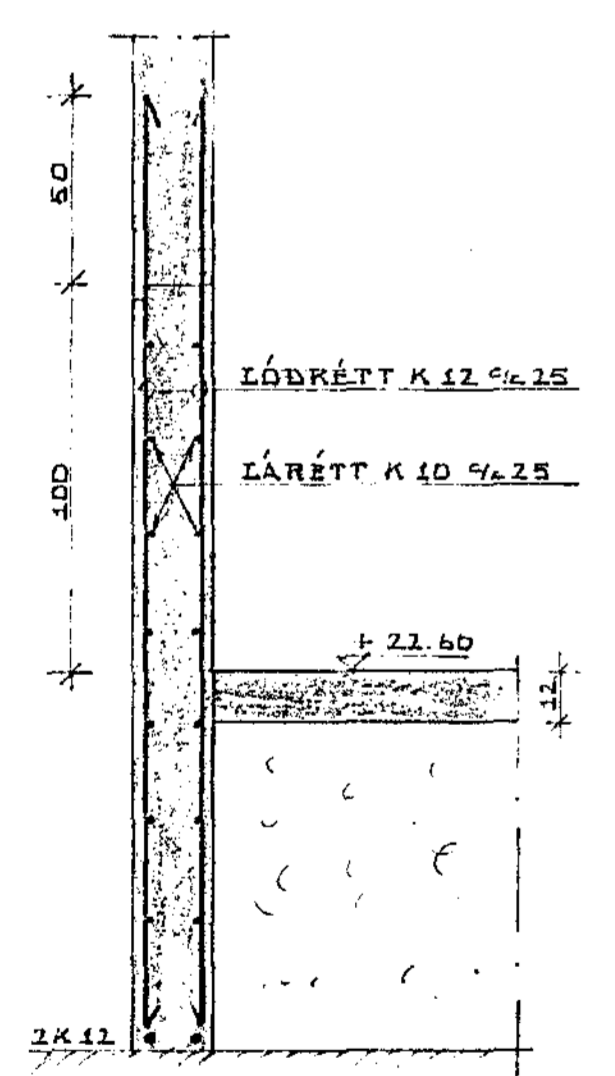

SNID A-A 1:20


SNID B-B 1:20

SNID C-C 1:20

SNID D-D 1:20

SNID E-E 1:20

SKÝRINGAR OG FL. SÞÁ TEIKN. NR. -01

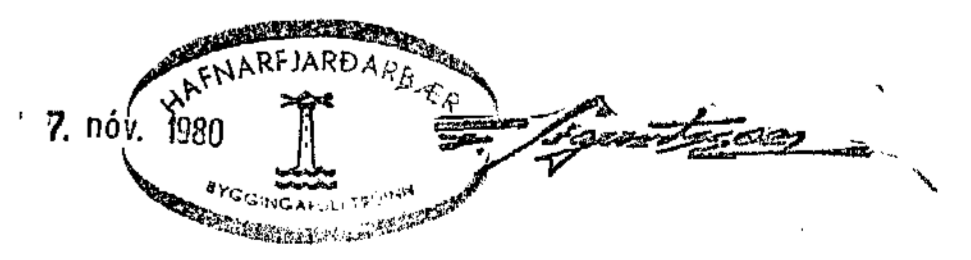

| | |
|--------------------------------------|-------------------|
| DAISHRÁUN 15, HAFNARFIRÐI. | ÞAGS. 06-10-80 |
| SNID Í UNDIRSTÖÐUR. | FRANNAÐ KS |
| MENNAVAÐI: 0:20 | TEIKNAD. KS |
| KRISTJAN STEFNASON | VEIK. NR. FLOKKUR |
| BRÉIDVANGI 9, HAFNARFIRÐI. Sími 5070 | 8010-01 |
| | TEIKN. NR. |
| | -04 |