
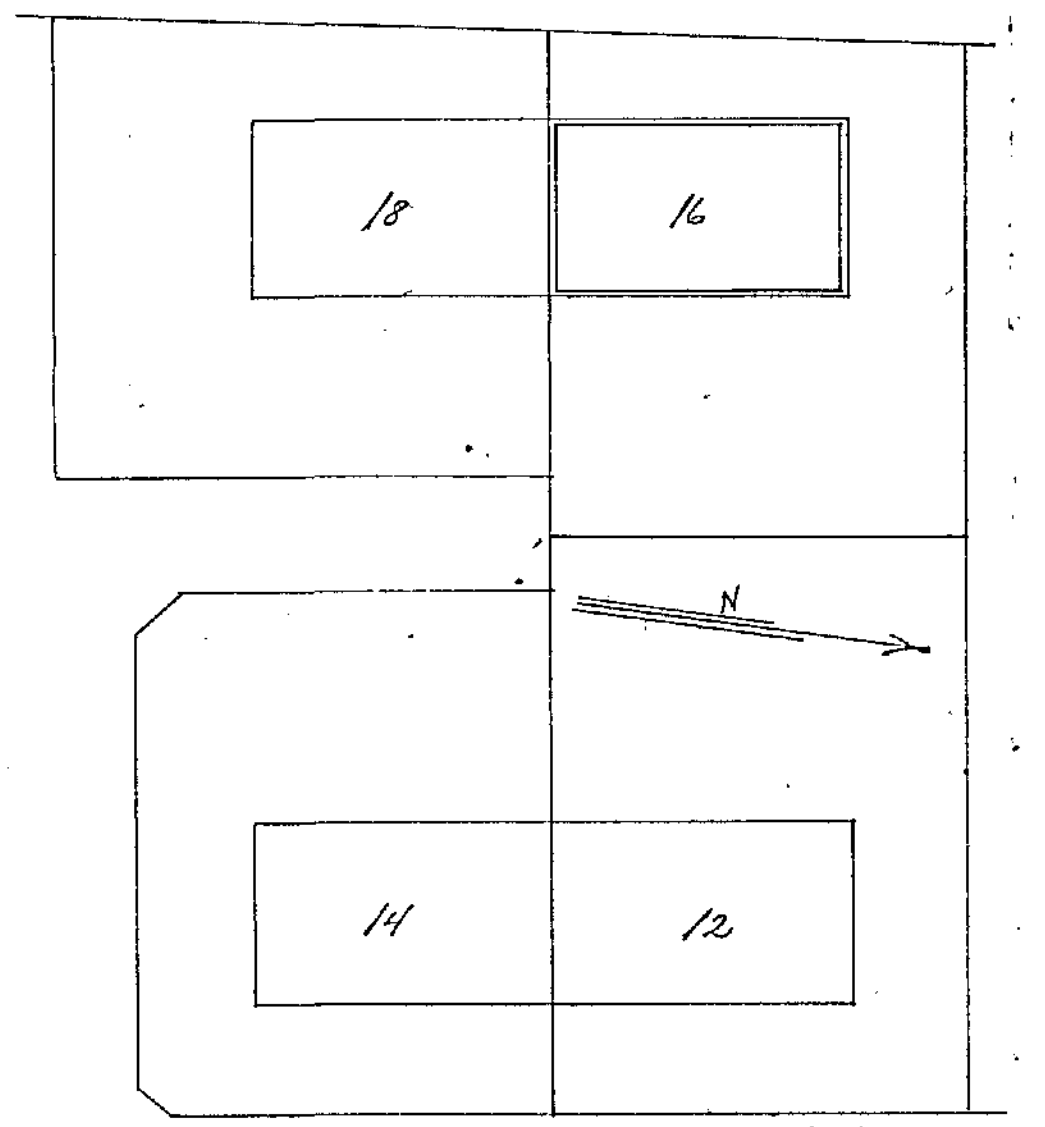


Húsv. nr. 24/79 Teikn. nr. 1637
 Samþykkt þ. 8/1 1976
 f.h. RÁFVEITU HA. NAR. JARÐ. V. S.
 Björn Jóhannsen
 Eðirlitamaður rafteigna

Inntök samþykkt 10.11.2. 1975
 f.h. RÁFVEITU HA. NAR. JARÐ. V. S.
 A.K.

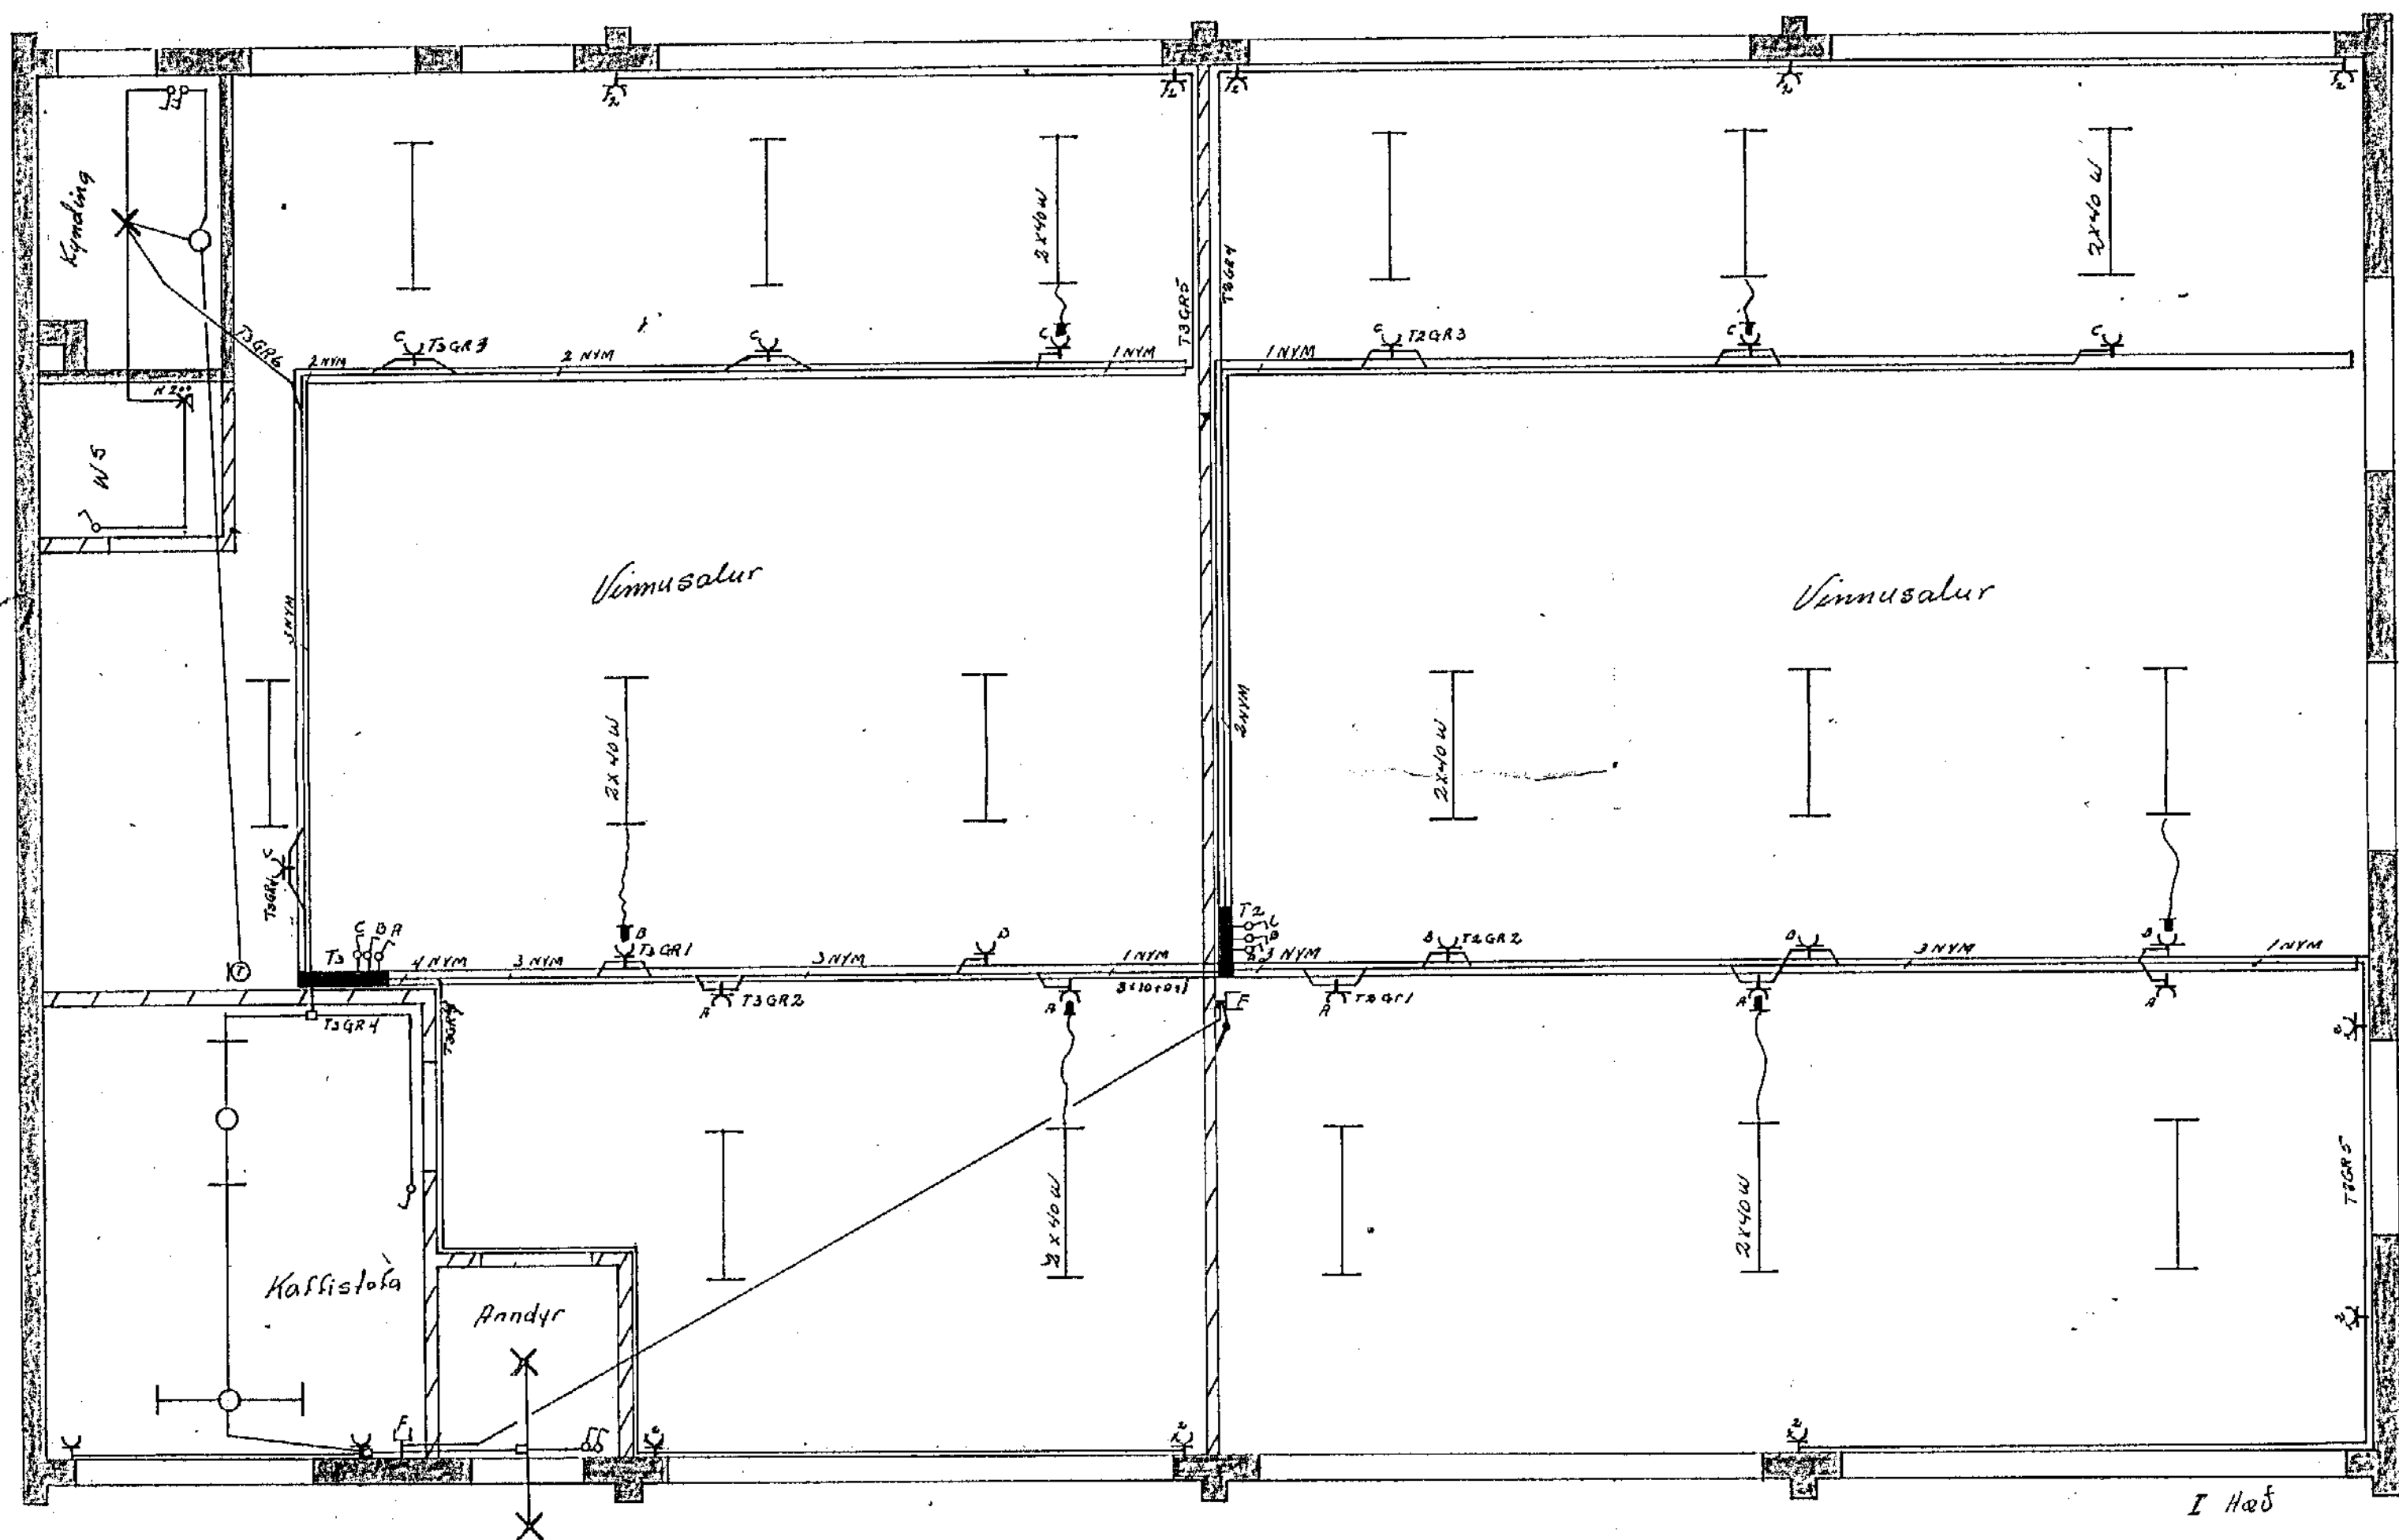

Málstraumur rofa og tengla sé 10A
 Töflukassar afgerð 114 frá JBP
 Tenglar fyrir lýsingu séu á hlíf rennana
 Rennur séu 10 cm á breidd
 Jarðbinda skal í sökkuljárn og varnsinnlak
 Hæð rofa og tengla sé 110 cm frá gólfu

	DAGS.	NAFN		KVARDI
FRDR			Dalshraun 16.	
TEIKN		apríl 1976.	Rafteignateikning	1:50
SAM			Nr. Jens Eversson	Sími 52829