

Í REYKHÁFSUNDIRSTÖÐU
KOMI 8 K 8 LÖÐRÉTT

SNID A 1:20


SNID B 1:20
SÚLUUNDIRSTÖÐUR

SKÝRINGAR:
 STEYPA K 200
 R MERKIR STEYPUSTYRKARJÁRN ST 37
 K — KAMBSTÁL KS 40
 c — FJARLÆGD MILLI JÁRNA
 MIDJU Á MIDJU
 PLÖTUÞYKKT 10 12 cm
 UNDIR PLÖTU SÉ FYLLING VEL
 ÞJÖPPUÐ MED VIBROVALTARA
 UNDIRSTÖÐUR STANDI Á JAFNFÖSTU
 HRAUNI, EKKI MINNA EN 75-80 cm
 UNDIR YFIRBORDI JARDAR NEMA
 KLÖPP SÉ OFAR, ÞÁ MINNST 35 cm.
 MESTA ÁLAG FRÁ UNDIRSTÖÐUM
 VERDUR ca. 3.6 kg/cm²

(475 EFMILLIV. ER SAMEGINL.)
465 40 455 40 455 40 465 20

2000

GRUNNMYND 1:50

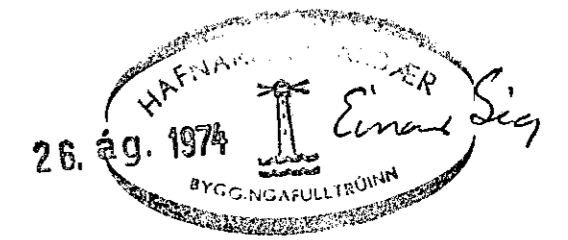

DALSHRAUN 20 HAFNARFIRÐI	M/ELIKVARDI 1:50 1:20	VERK 7227	TEIKN NR 1
UNDIRSTÖÐUR	Hannað: <i>[Signature]</i> Teiknað: <i>[Signature]</i>	Yfirfarið: Samþ: <i>[Signature]</i>	DAGS NÓV. '72
JÓHANN GUNNAR BERGPÓRSSON VERKFR MVFI KÖLDUKINN 9 - HAFNARFIRÐI - Sími 52895	BREYTT		