


SKÝRINGAR:
 STEYPA K 200
 R MERKIR STEYPUSTYRKJARJARN ST 37
 K ——— KAMBSTÁL KS 40
 c ——— FJARLÆGD MILLI JARNA
 MIÐJU Á MIÐJU
 PLÖTUÞYKKT 10-12 cm
 UNDIR PLÖTU SÉ FYLLING VEL
 ÞJÖPPUD MED VIBROVALTARA
 UNDIRSTÖÐUR STANDI Á JAFNFÖSTU
 HRAUNI, EKKI MINNA EN 75-80 cm
 UNDIR YFIRBORDI JARÐAR, NEMA
 KLÖPP SÉ OFAR, ÞÁ MINNST 35 cm
 MESTA ÁLAG FRÁ UNDIRSTÖÐUM
 VERÐUR ca. 3.6 kg/cm².

(475 EF MILLIVEGGUR ER SAMEGINLEGUR)

GRUNNMYND 1:50

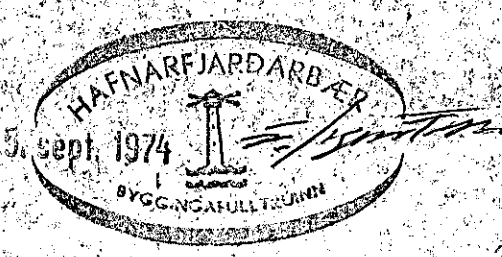

DALSHRAUN 22 HAFNARFIRÐI	MÆLIKVARÐI 1:20 1:50	VERK 7225	TÉIKN NR 1
UNDIRSTÖÐUR	Hannað: Teiknað:	Yfirfarlað: Samb:	DAGS DES 72
JÓHANN GUNNAR BERGPÓRSSON VERKFR MVFI KÖLDUKINN 9 - HAFNARFIRÐI - Sími 52895	BREYTT		