


Inntök samþykkt 22.11. 1973
 RAUFVEIÐI H. H. FLAPPAR
 Ríkisstjórn

Húsvéita nr. 2278 Teikning nr. 1459
 Samþykkt þ. 3.12. 1973
 f.h. RAUFVEIÐI H. H. FLAPPAR
 Björn Jóhannsson
 Eltírlitun og rafllagna

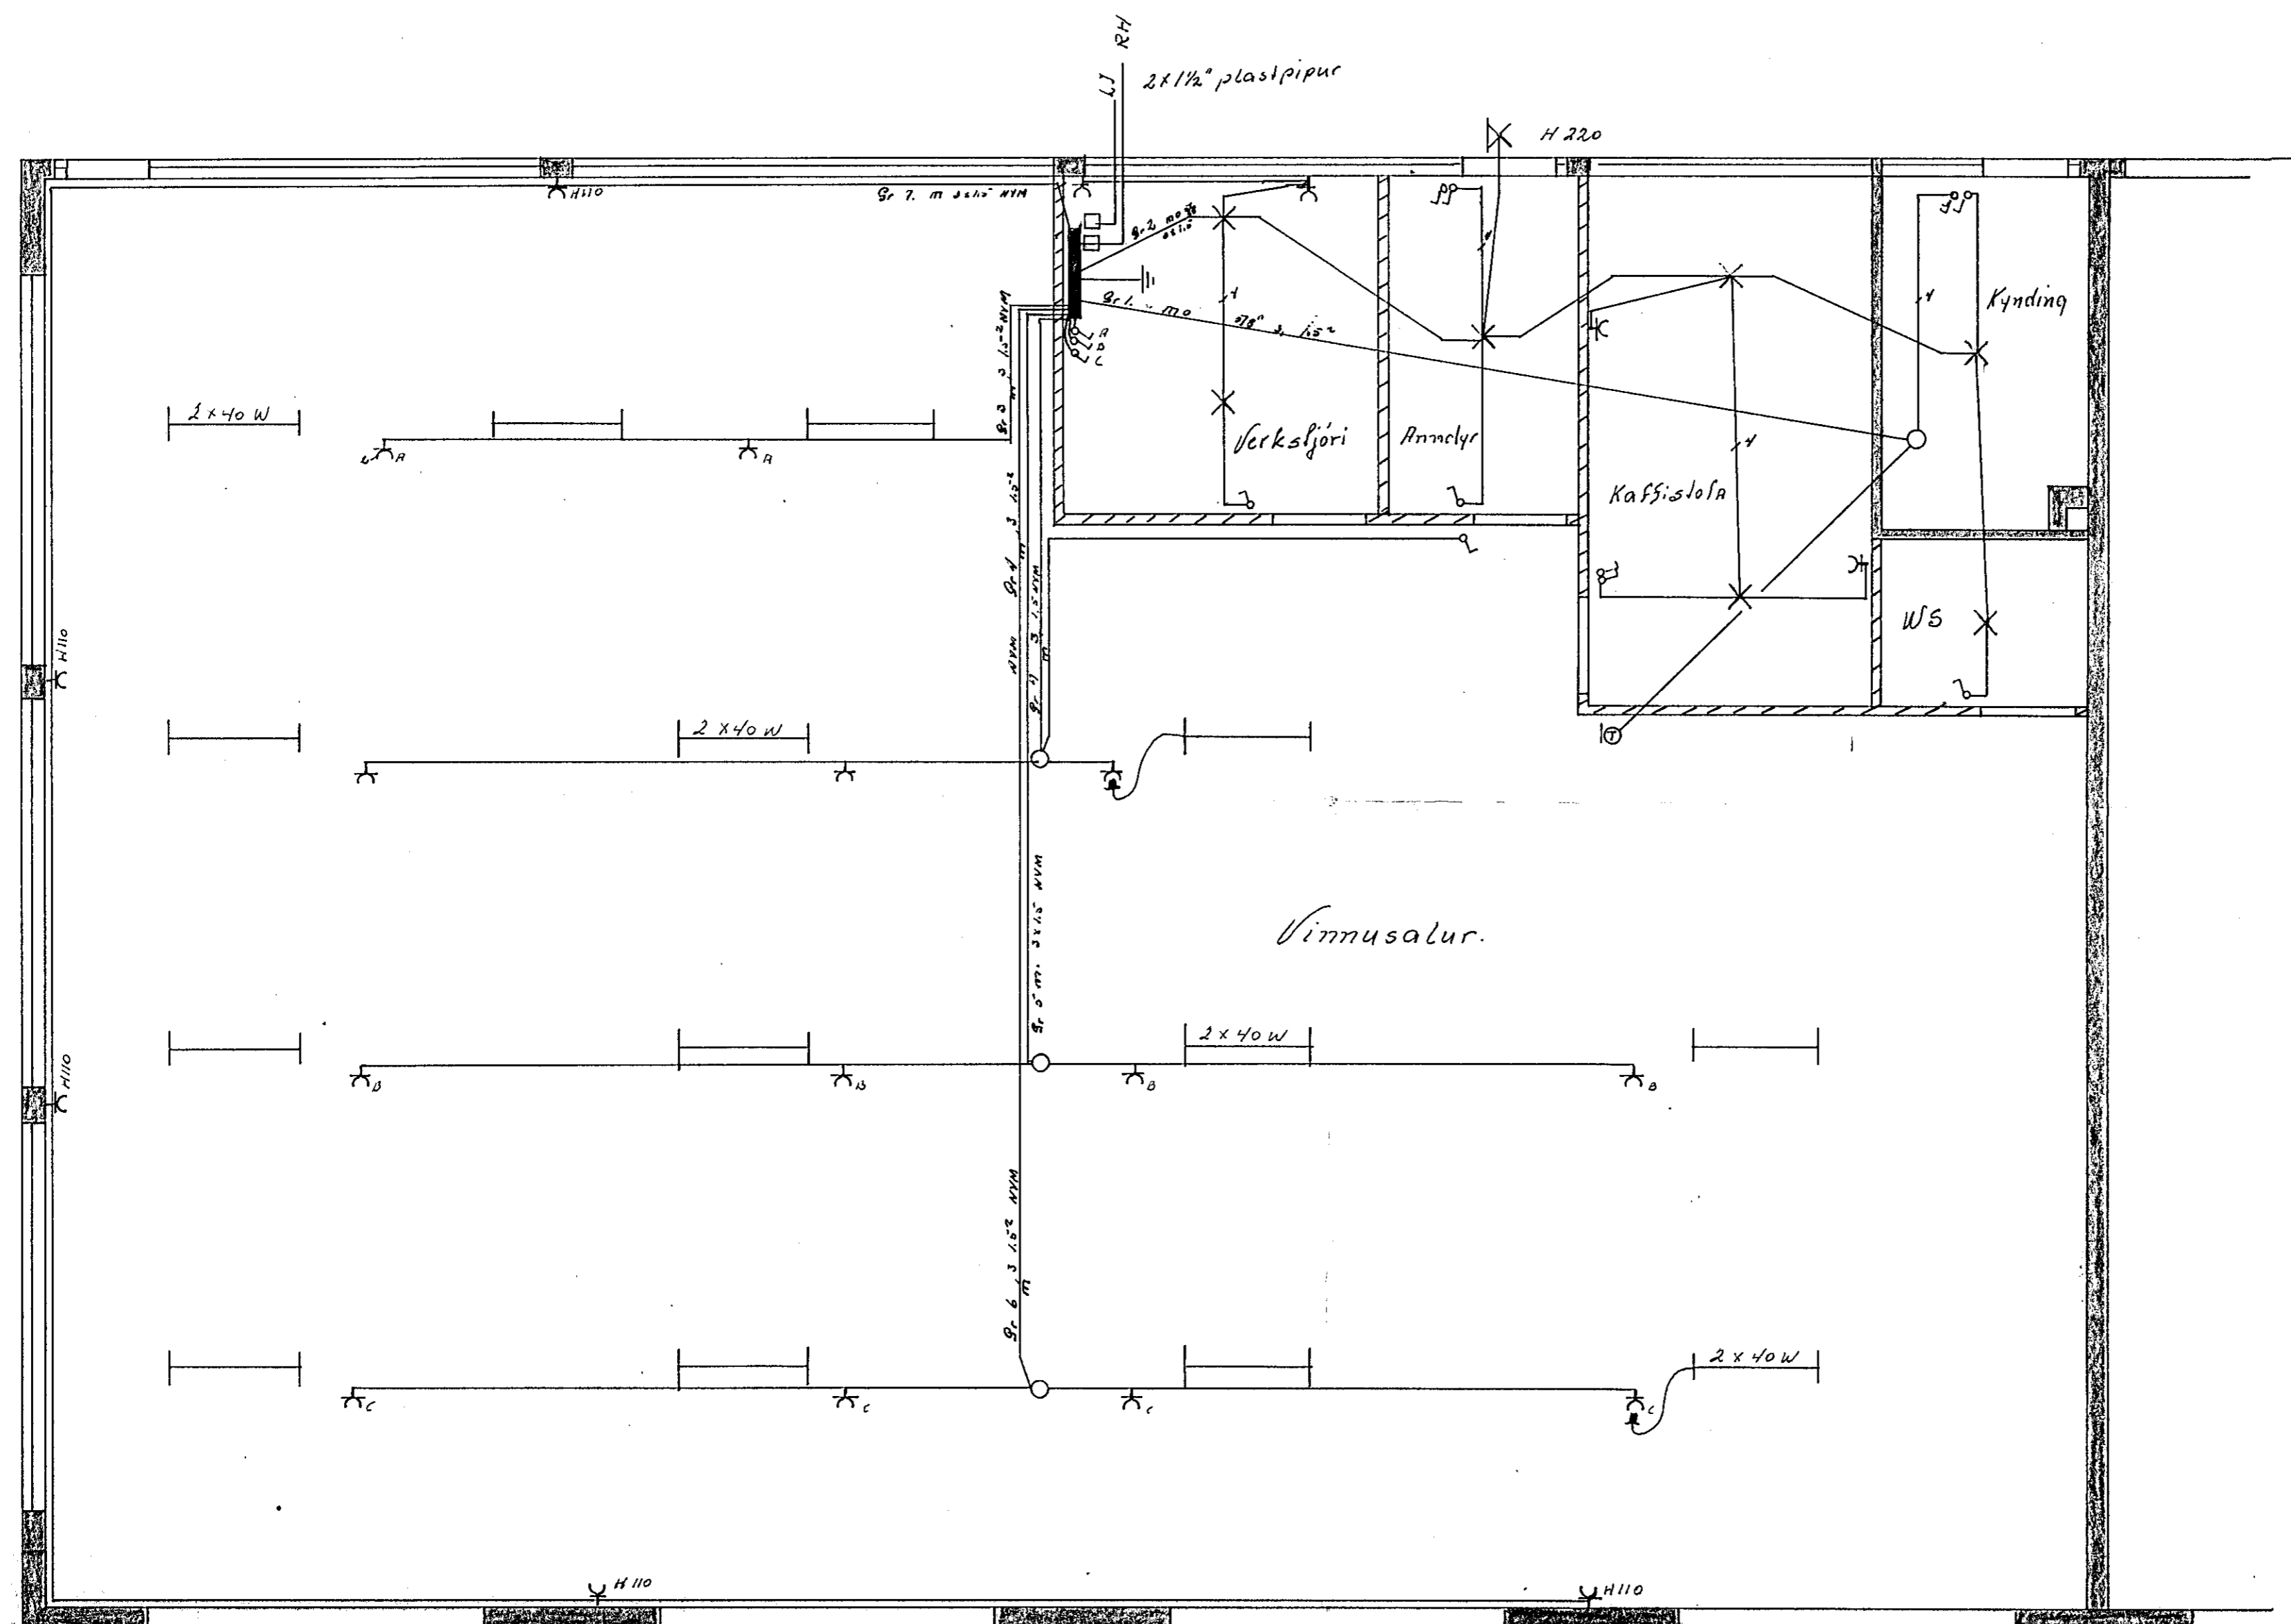

Mál straumur rofa og tengla skal vera 10A.
 Hæð rofa og tengla 110 cm frá gólfi
 Búnda skal samann sökkuljárn og varmskipu kerfi
 Töflu kassi skal vera NK 15.

Breytingar			Jens Ewertsson S. 52829	
Nöfn.	Dagur	Nr.		
			Dalsþraun 24	HÍE T. 5.
			Raflögn	Mál 1:50
				Bl 1 af 2
				Dagur 17.04.73
				76.