
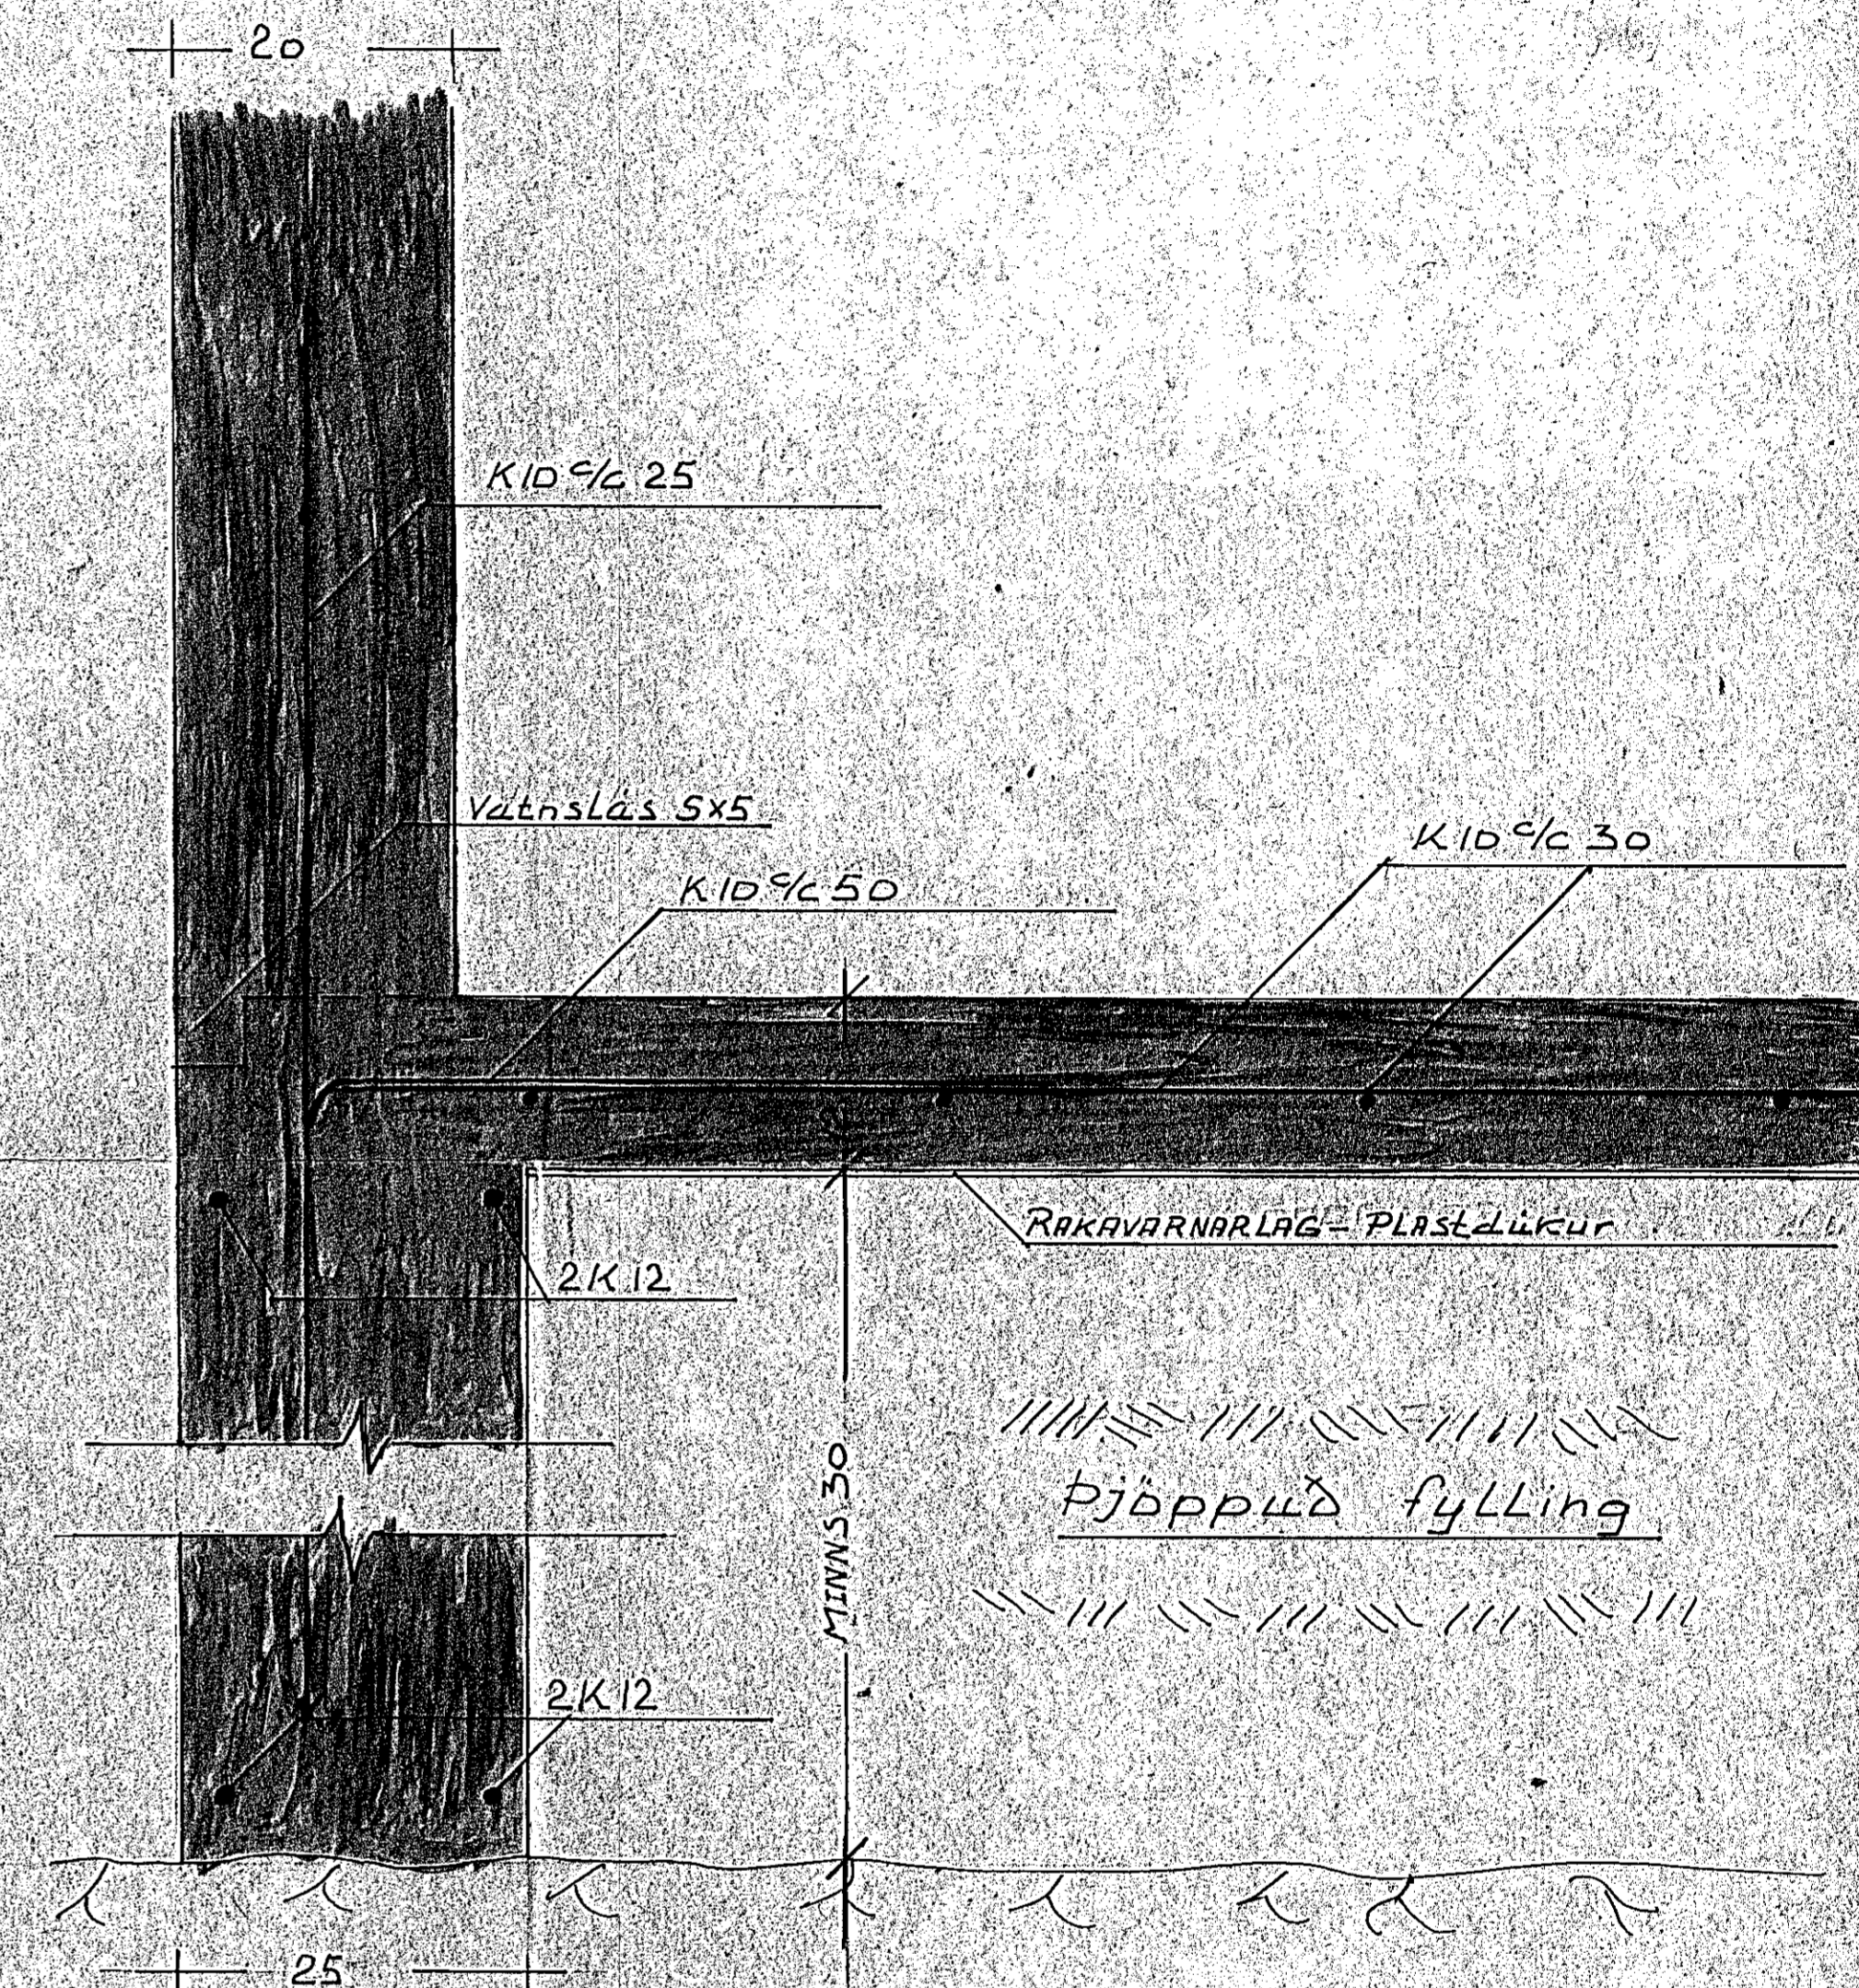


SKÝRINGAR

Stalgæði Ks 40
 K: Kambstál
 Steypugæði S-160 Sigmál 6-8 cm
 Mál á stáli er 4 mm
 Öll ónefnd mál 4 cm
 Leyfil spennur á klapp 4k9/cm²

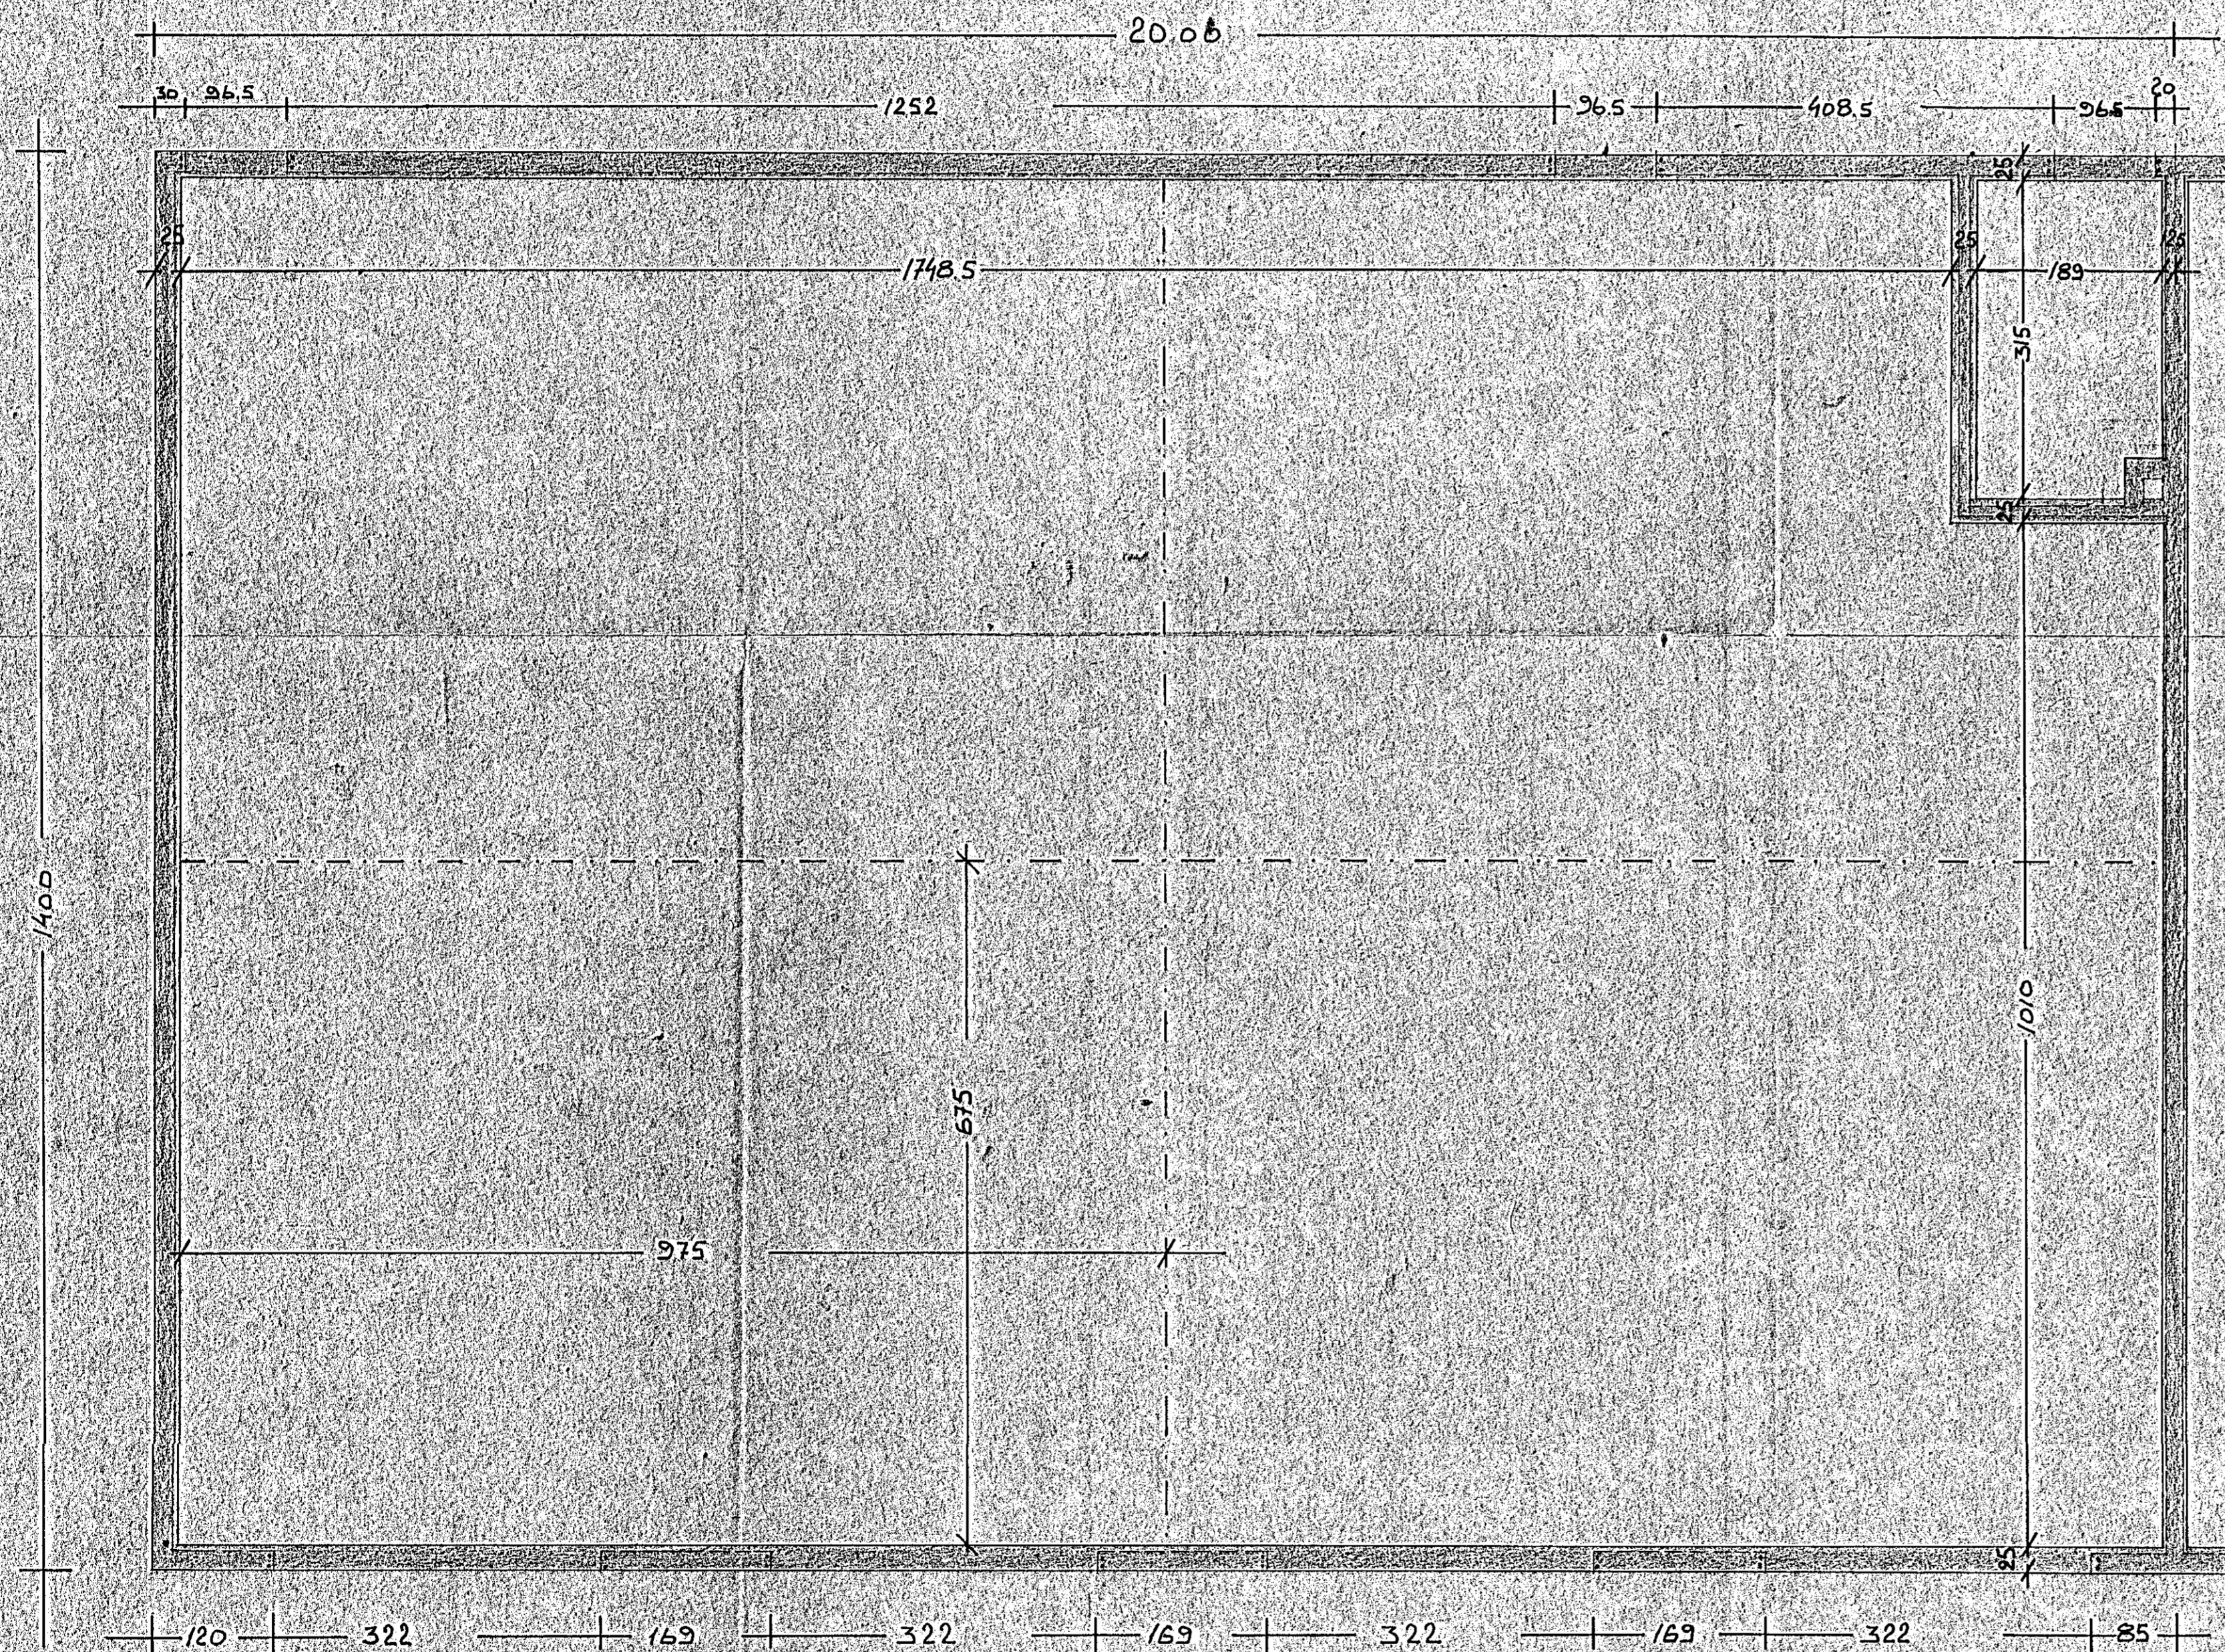

SNID I SÖKKUL MÁL 1:5
 OG PLÖTU

DALSHRAUN 24-26		HAFNARFIRÐI	
SÖKKLAR - PLATA			
BYGGING	BYGGING	BYGGING	BYGGING
VERKFRÆÐIÞJÓNUSTA	VERKFRÆÐIÞJÓNUSTA	VERKFRÆÐIÞJÓNUSTA	VERKFRÆÐIÞJÓNUSTA
GUDMUNDAR ÓSKARSSONAR	GUDMUNDAR ÓSKARSSONAR	GUDMUNDAR ÓSKARSSONAR	GUDMUNDAR ÓSKARSSONAR
RÁÐGEFANDI VERKFRÆÐINGAR	RÁÐGEFANDI VERKFRÆÐINGAR	RÁÐGEFANDI VERKFRÆÐINGAR	RÁÐGEFANDI VERKFRÆÐINGAR
SELJAVEGI 2	SELJAVEGI 2	SELJAVEGI 2	SELJAVEGI 2
SÍMI 15943	SÍMI 15943	SÍMI 15943	SÍMI 15943
REKJAVÍK, P. Mál	REKJAVÍK, P. Mál	REKJAVÍK, P. Mál	REKJAVÍK, P. Mál
LEIÐI B.B.	LEIÐI B.B.	LEIÐI B.B.	LEIÐI B.B.
ATH. SAMP.	ATH. SAMP.	ATH. SAMP.	ATH. SAMP.
SVARBL. 1:50	SVARBL. 1:50	SVARBL. 1:50	SVARBL. 1:50
VEK. BL. NR. 3	VEK. BL. NR. 3	VEK. BL. NR. 3	VEK. BL. NR. 3