


Inntök samþykkt 22.11. 1973
 A. b. RAÞVEILLI HAENARHARDAR
 Páll Þorsteinsson

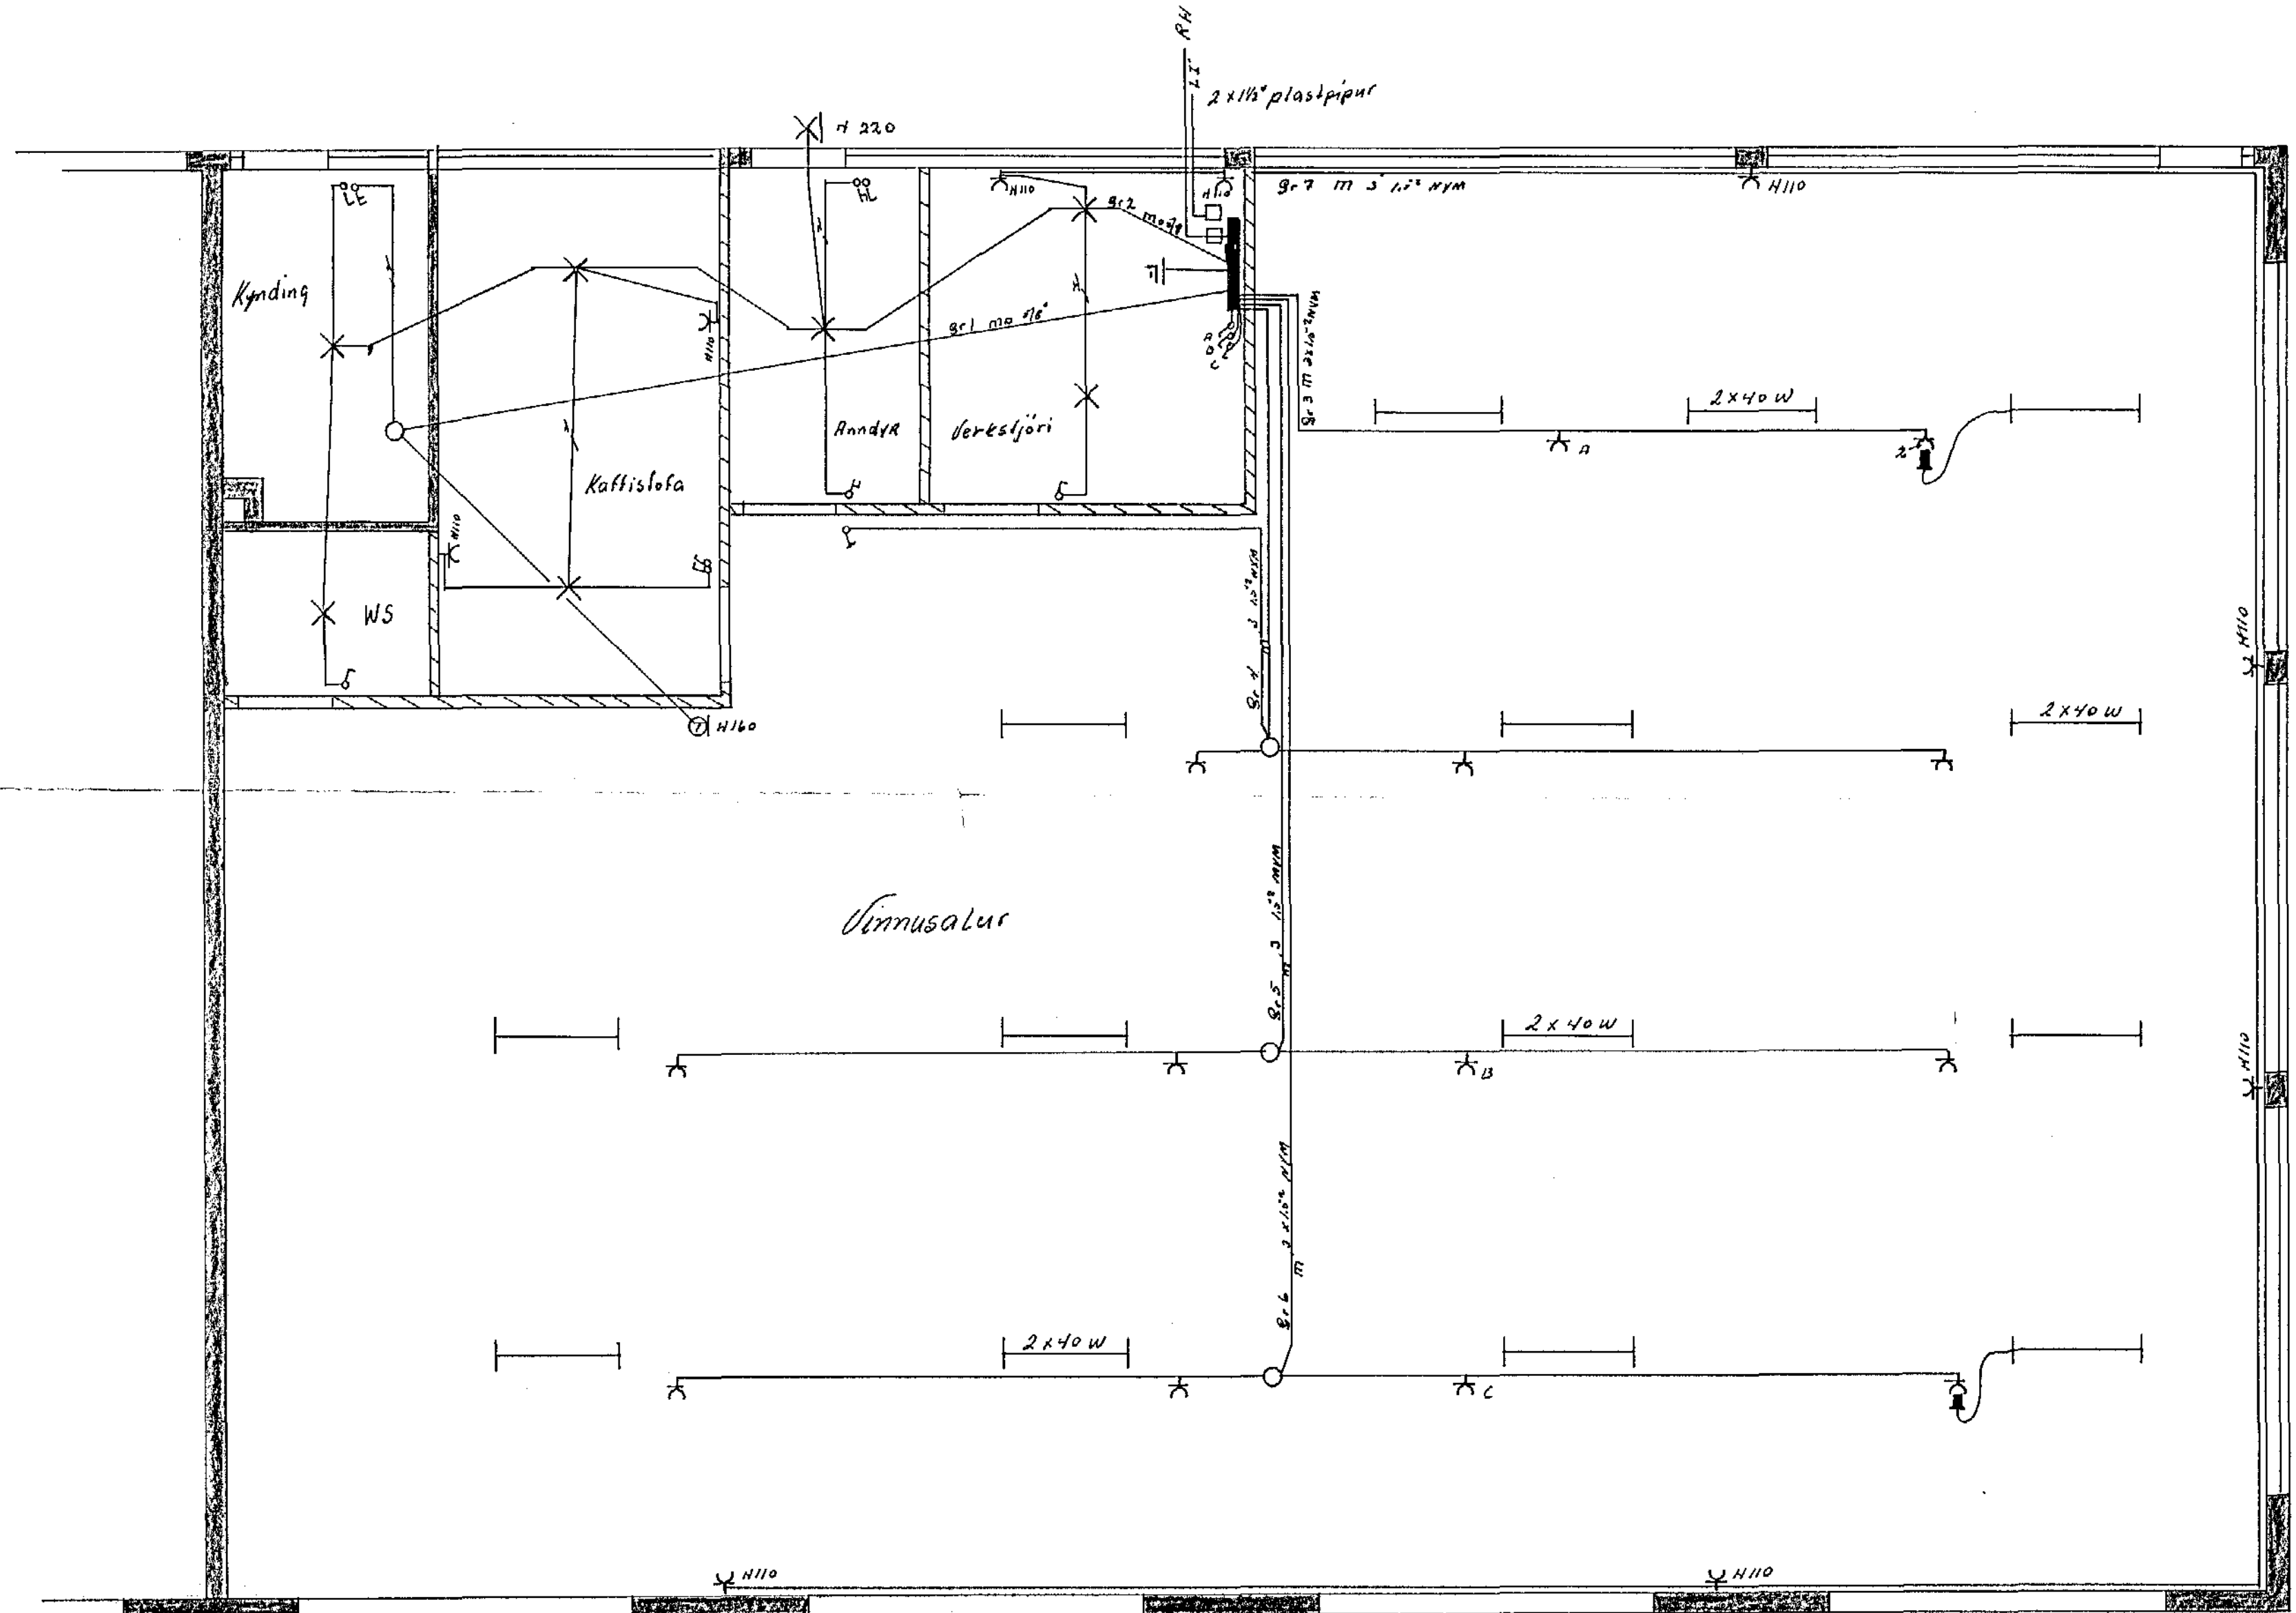

Málstraumur rofa og tengla skal vera 10A.
 Hæð rofa og tengla 110cm frá gólfi
 Binda skal saman sökkuljárn og vatnspípukerfi
 Töflu kassi skal vera No 115

Breytingar			S. 52829
Nafn	Dagur	NR	
			Jens Eiríksson
			Dalsbraun 2p
			Raflögn
			H. 15. 7. 8.
			Hál 1:50
			Bl. 1 af 2
			Dagur 19/11/73
			76.