

SNID A PENNSLURAUÐ MÁL 1:5
 PENNSLURAUÐ
 1x4' bærð




ÞJÓÐPULÐ FYLLING



SKÝRINGAR

- Ks40 Stálæðl
- S-160 Stöypugæðl
- Slg mál 6-8cm
- Leypila klæppa = 4^{kg}/cm²
- onefndmál eru 1.2m

efni og VINNA SKAL vera í samræmi
 við IST ID

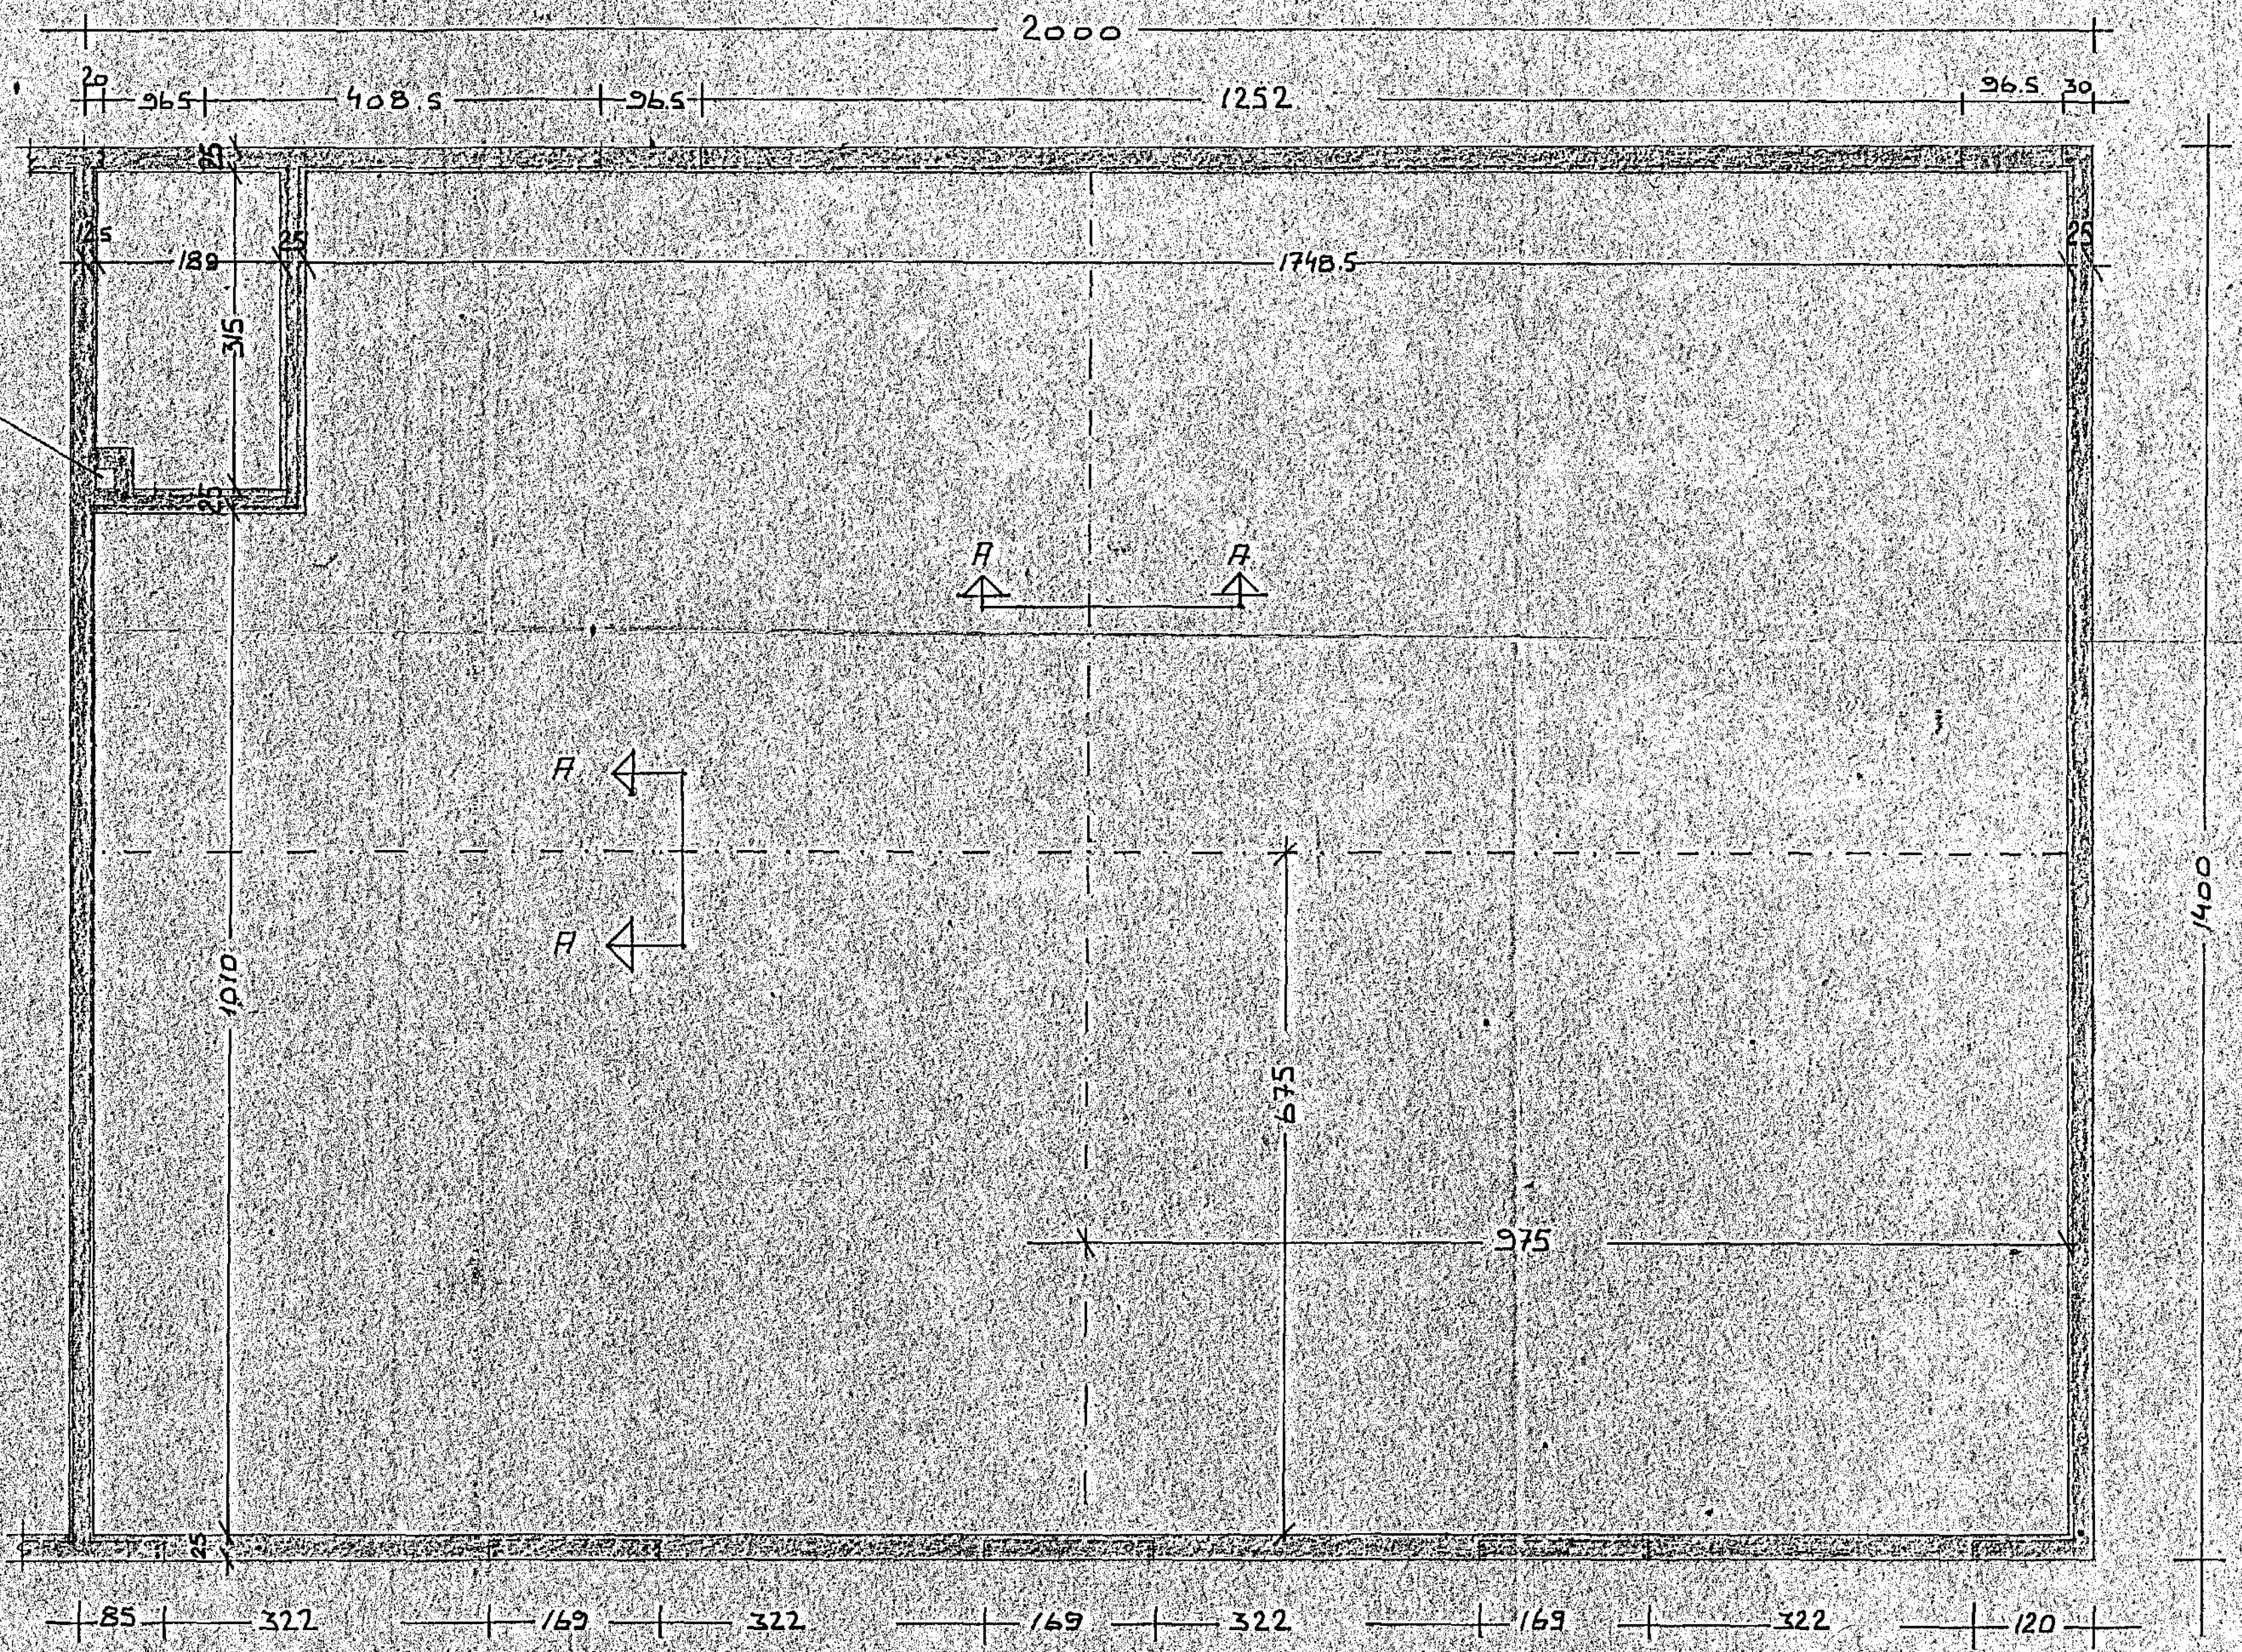

26

DALSHRAUN / 26-26		HAFNARFIRDI	
SÖKKLAR-PLAÐ			
BYGGINGARFRÆÐINGAR	VERKFRÆÐINGAR	REKJAVÍK, P. Ma.	KVÆÐI 1:50
GUDMUNDAS ÓS.	NAR	BO	VERK. BL. NR 4
RADGEFANDI VERN	GAÐ	AB	
SEJVAFC/2			