



GRUNNMYND 1:50

PLATA YFIR KJALLARA

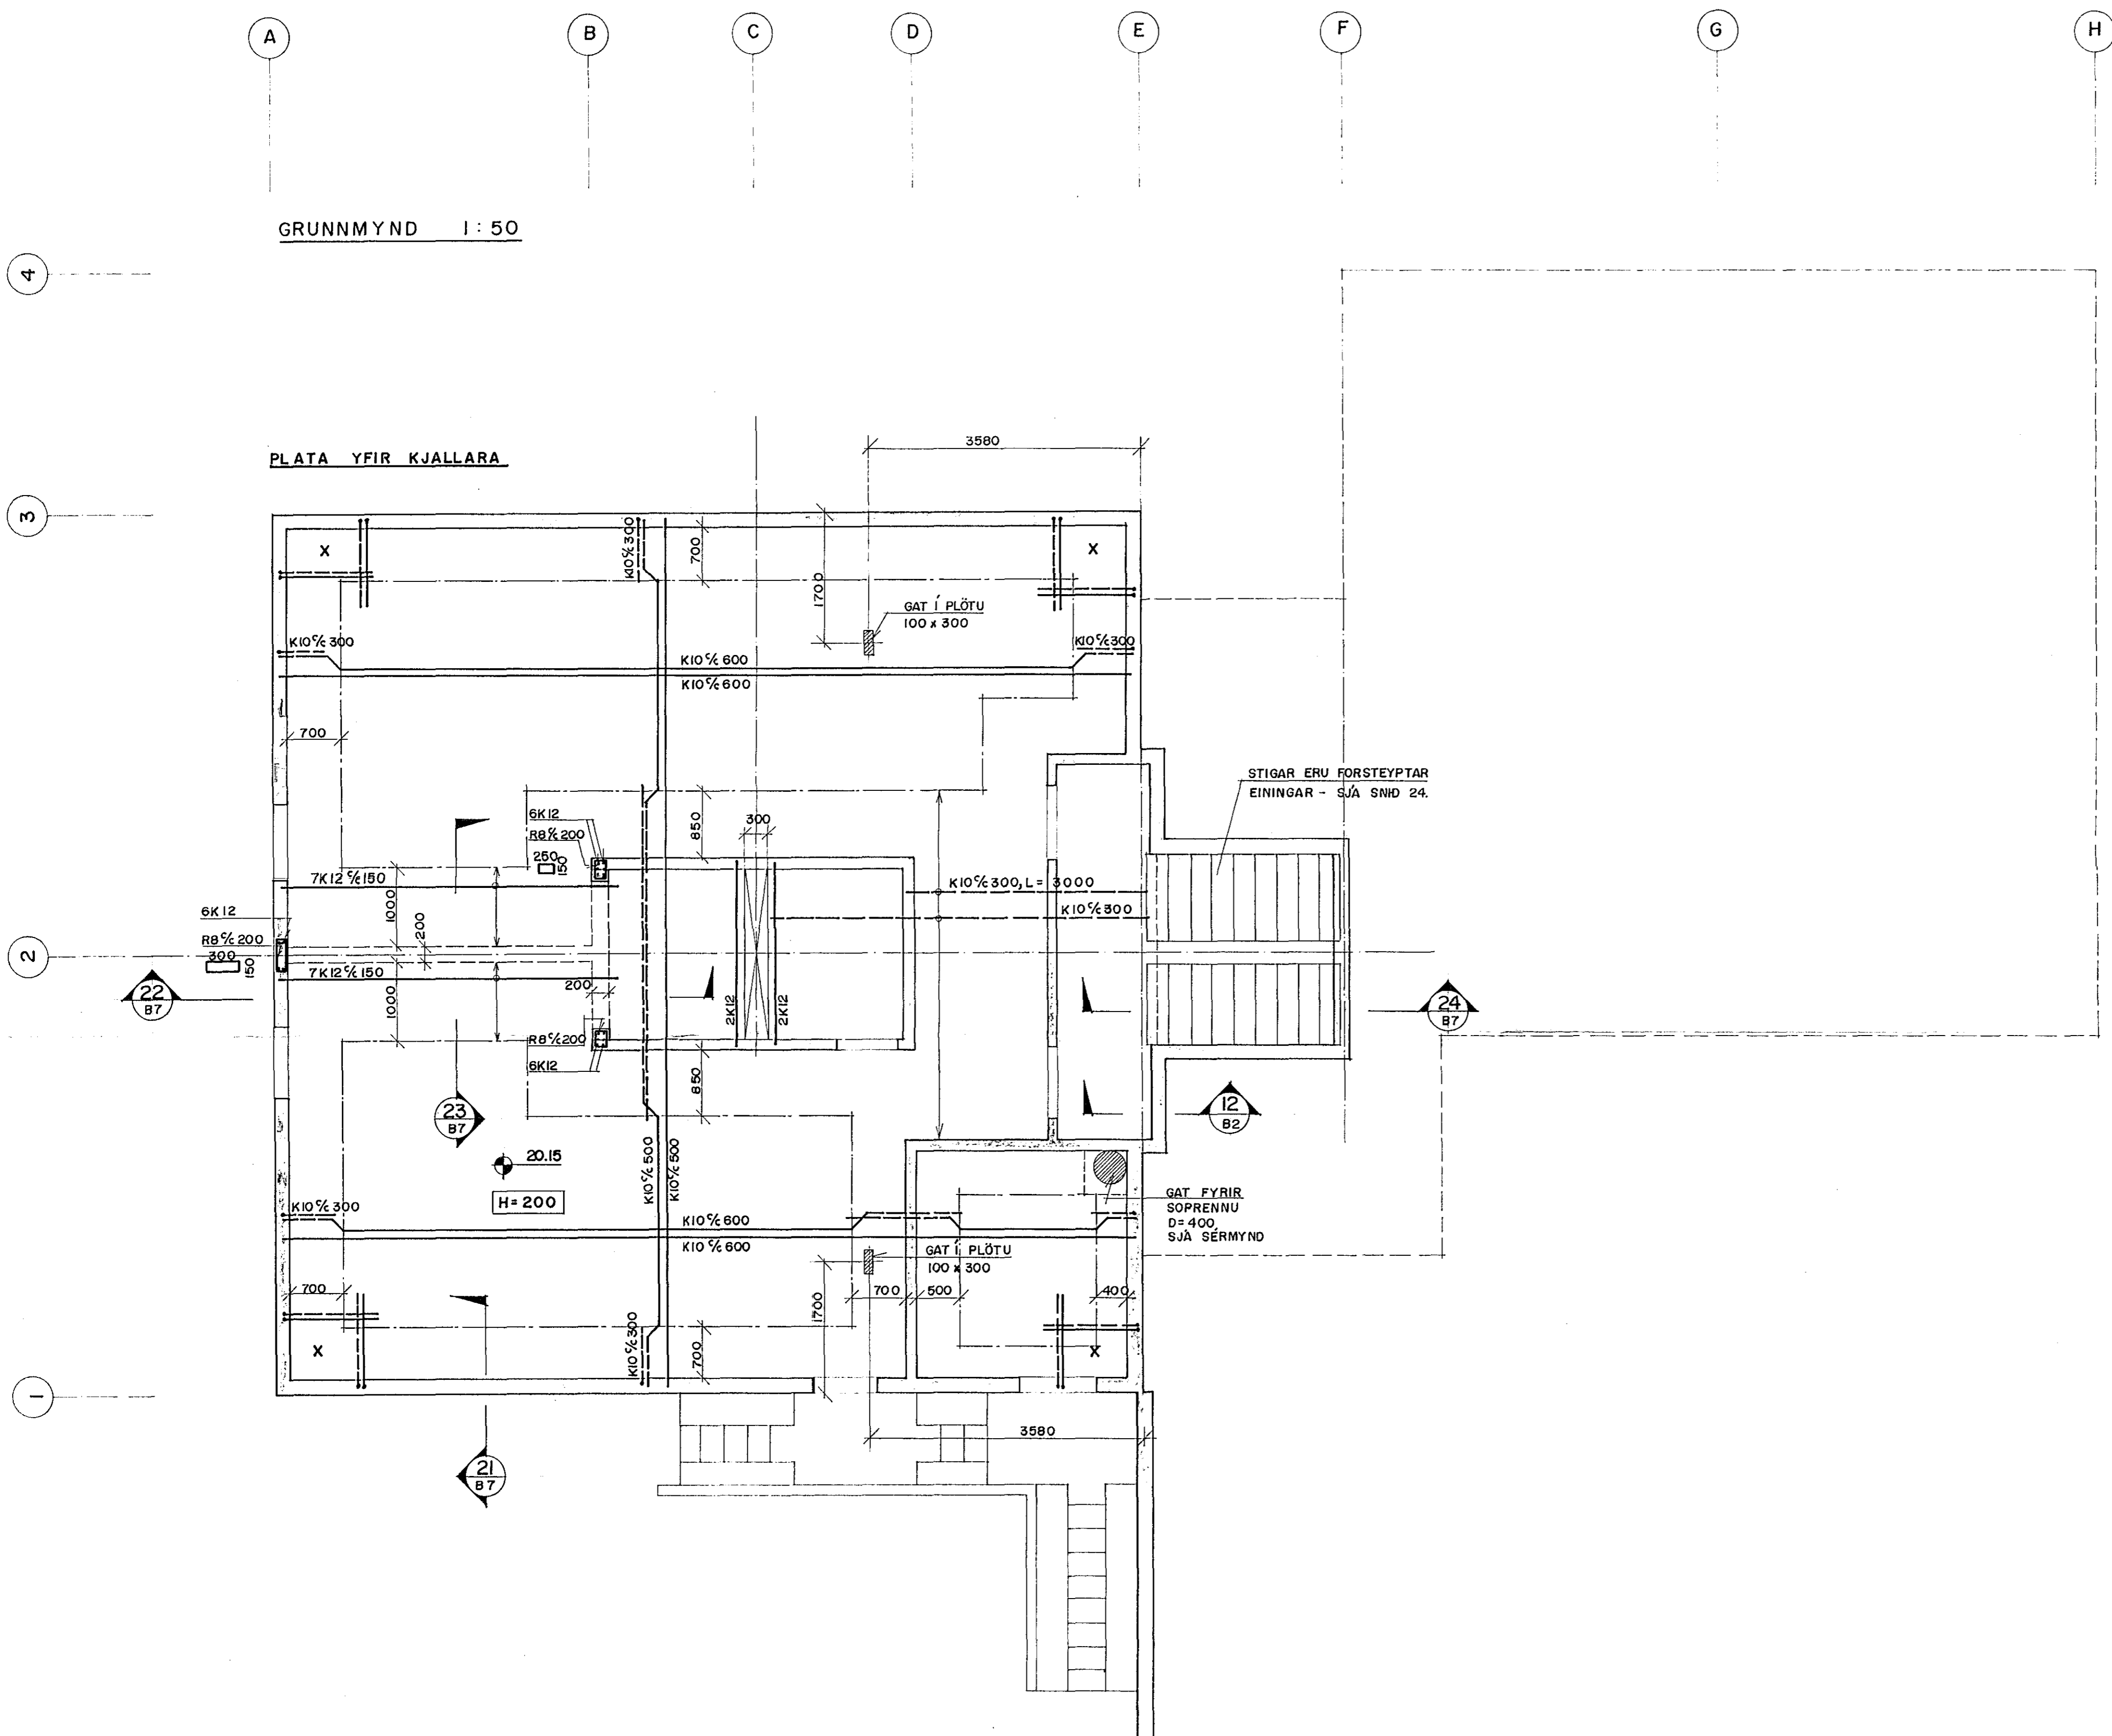

SKÝRINGAR:

X: MERKIR TVÖFALDA GRIND Í HORN
 4x5K10 1/2 250 L=1200
 GILDIR FYRIR ALLAR PLÖTUR.

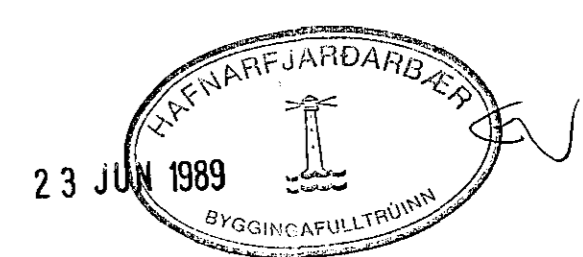

DOFRABERG II, HAFNARFIRÐI		PLÖTUR	1:50
		PLATA YFIR KJALLARA	88.04
Verkfræðistofa Stefans og Björns s.í.	SV. 1989	GRT. <i>B.S.</i>	B3