
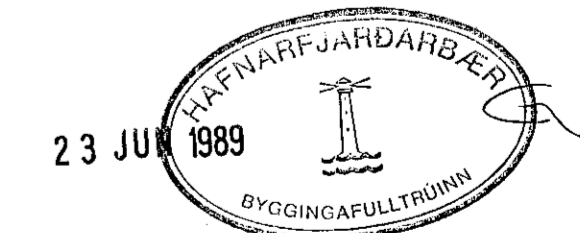


GRUNNMYND 1:50

PLATA YFIR 1. HÆÐ

PLATA YFIR 2. HÆÐ

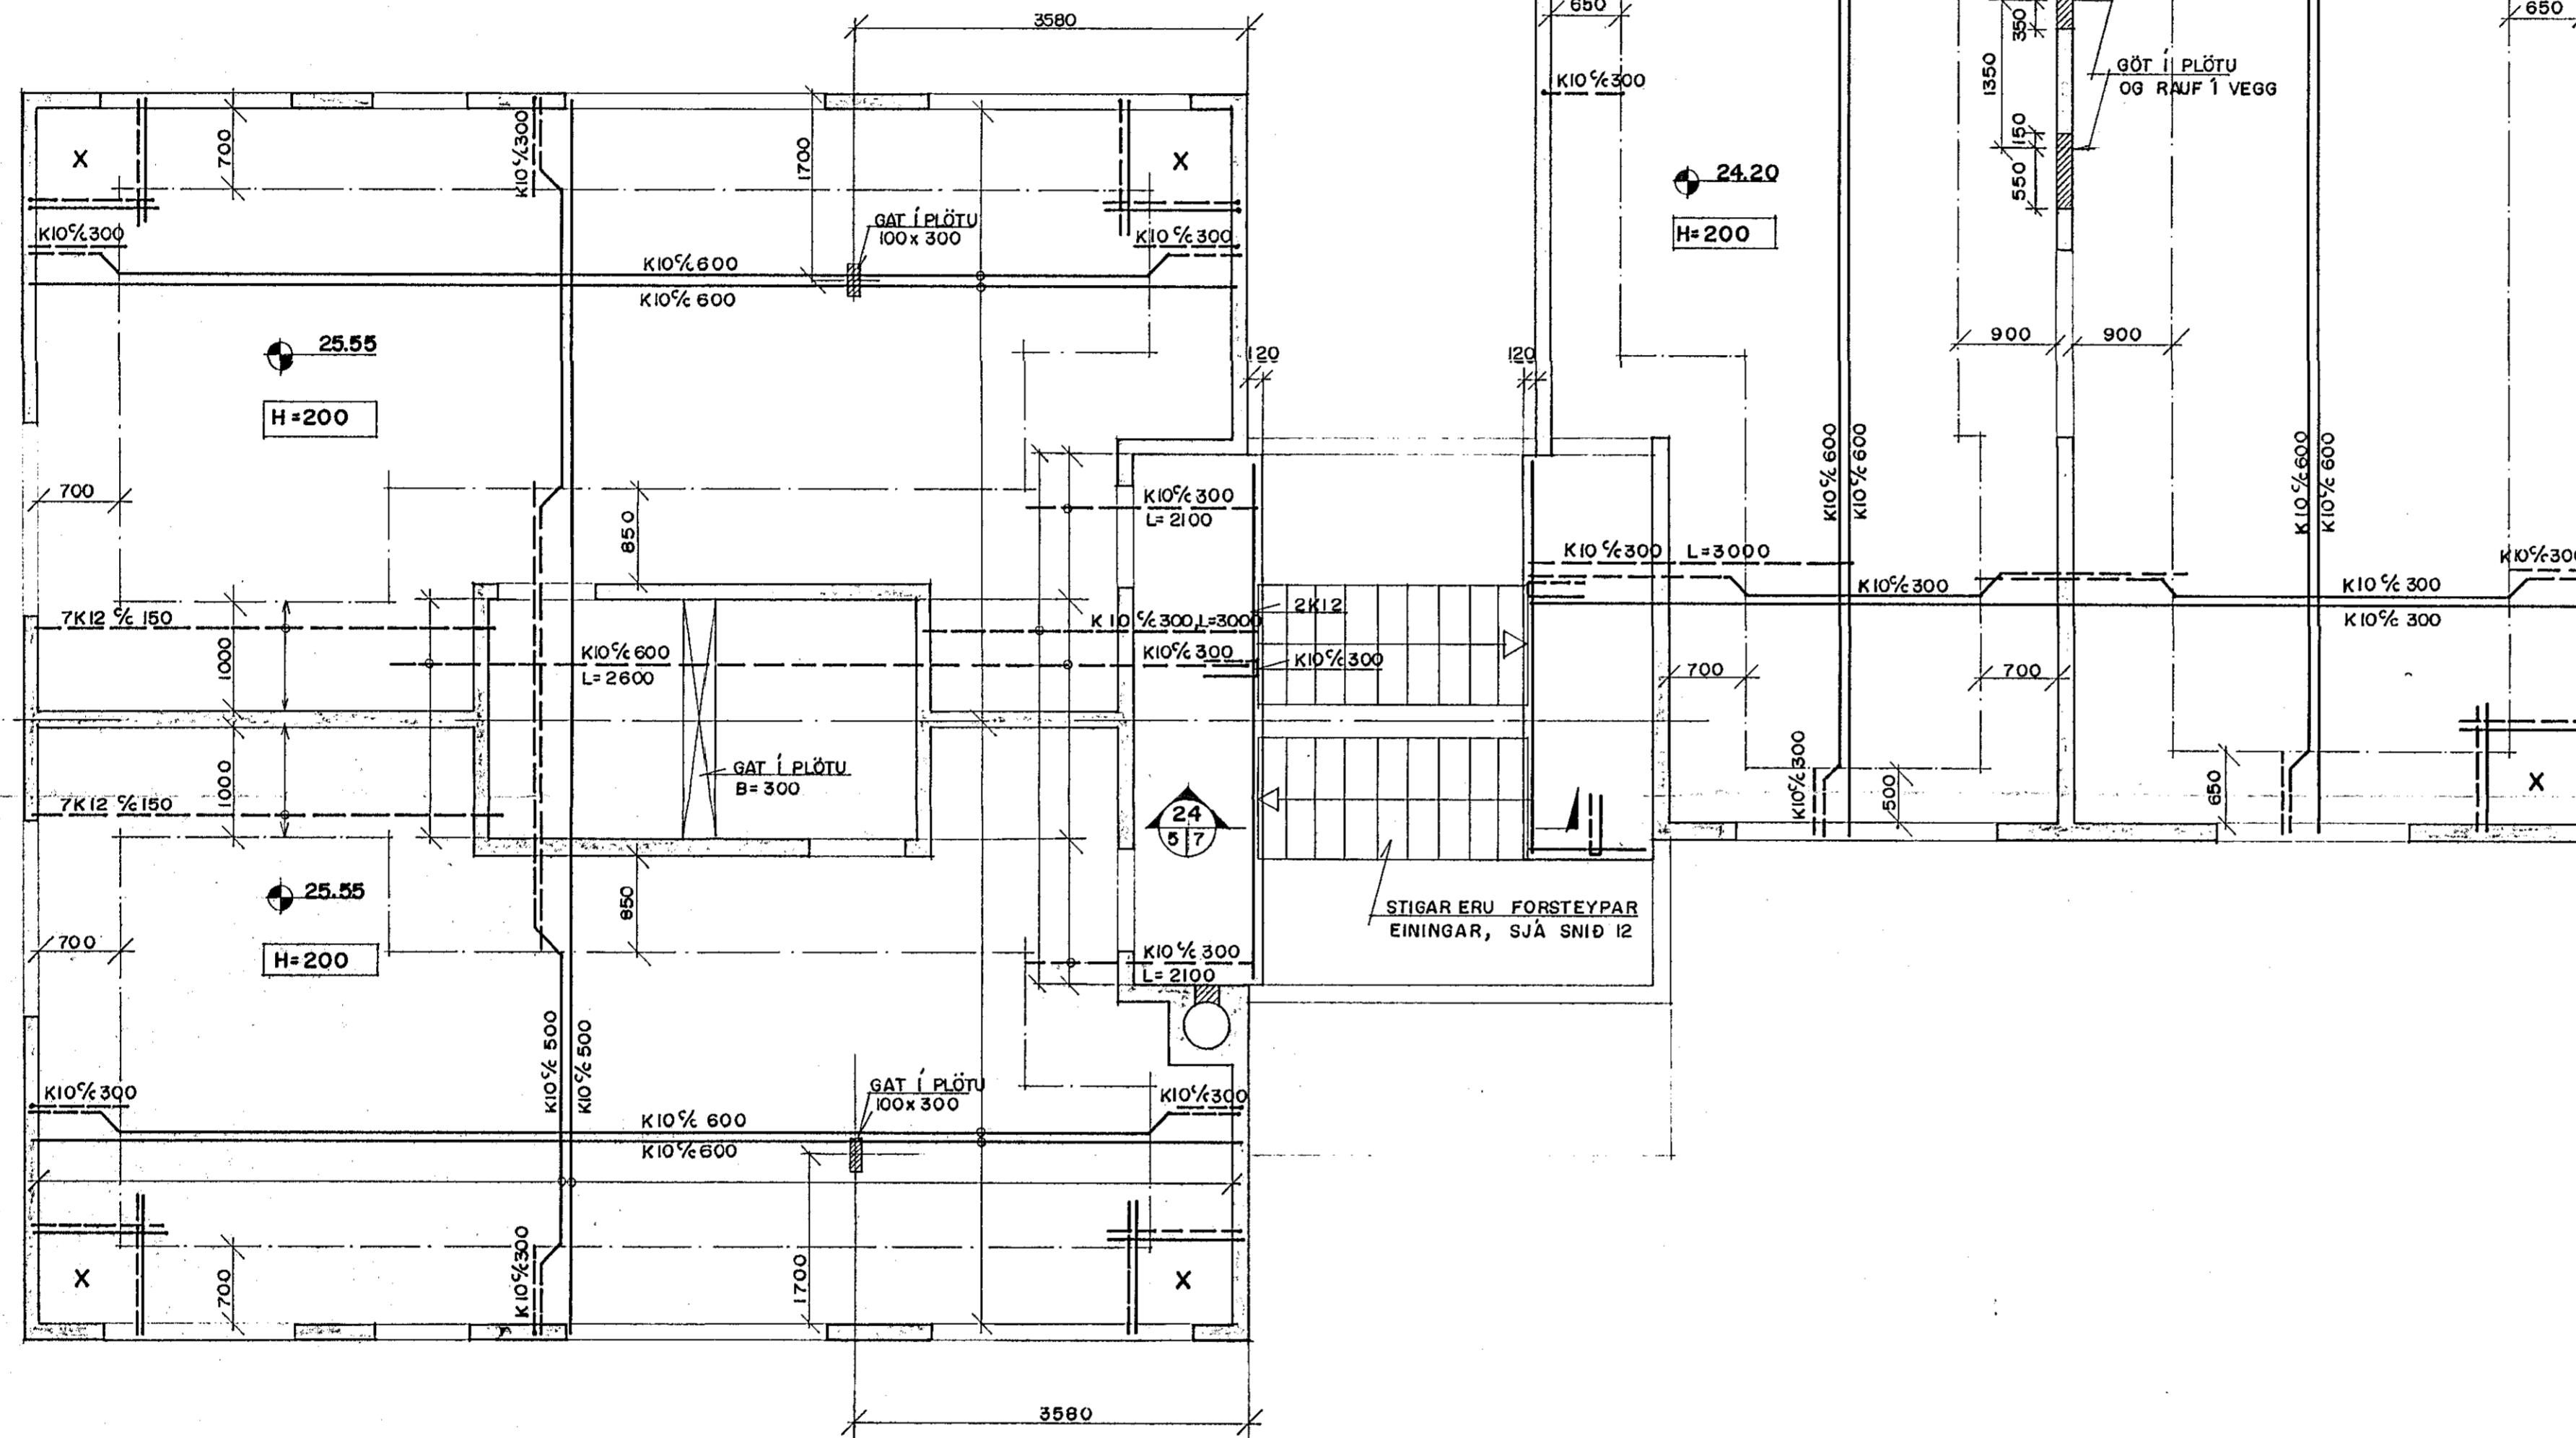

DOFRABERG II, HAFNARFIRÐI		PLÖTUR	1:50
		PLATA YFIR 2. OG 1. HÆÐ	89.04
Verkfæðistofa Stefáns og Björns s i CONSULTING ENGINEERS		SV	B5
		16.05.89	<i>Sveinbjörnsson</i>