


ATH: EKKI MÁ SLÁ UNÐAN  
ÞESSARI PLÖTU FYRR EN  
VEGGIRNIR FYRIR OFAN  
HAFNA NÁÐ FULLUM STYRK.

**JÁRNASKRÁ:**

NR	GERÐ	MÁL
1	K10	500
2	K10	500
3	K10	500
4	K8	250
5	K8	300
6	K8	500
7	K8	500
8	K8	550
9	K8	500

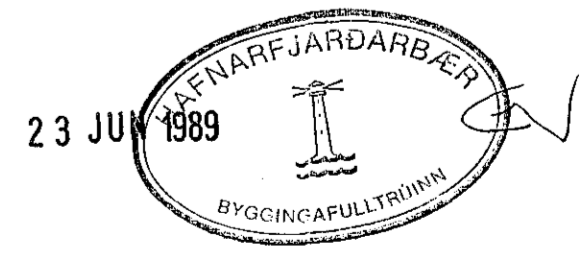

DOFRABERG II, HAFNARFIRÐI

PLÖTUR  
SNID 21 - 24

Verfræðistofa  
Stefans og Björns s.f.  
CONSULTING ENGINEERS

SV. GRT. B.E.  
16.05.89

MR. 1:20  
VERK. NR. 89.04  
B. NR. B.7

FORSTEYPTAR  
STIGAENINGAR  
NOTALAG 3.5 KN/m<sup>2</sup>

GÓLF A  
FYLLINGU