

**PAKVIÐIR:**

LÍMTRÉSBITAR SKULU VERA FLOKKUR L-40, SAMBÆRILEGIR AÐ GÆÐUM VIÐ LÍMTRÉ FRÁ LÍMTRÉ HF AÐ FLÚÐUM. PAKSPERRUR SKULU VERA AF X. FLOKKI EÐA BETRI. ÞÆR SKAL FÚAVERKJA MEÐ CARBOLIN EÐA SAMBÆRILEGU, ÞAR SEM SPERRUR LIGGJA Í EÐA VIÐ STEYPTA VEGGI. ALLIR BOLTAR OG FESTIÞÁRN SKULU VERA GALV-ANISERADIR EÐA RYÐVARÐIR Á ANNAN HÁTT.

**KLÆÐNING:**

KLÆÐNING SKAL VERA FURUBORD, 25x150 MM. HVERT BORD SKAL NEGLT Í HVERJA SPERRU MEÐ 3 STK. GALV. 75 MM SAUM, NEMA Á 1 M KAFLA FRÁ KANTI SKAL NEGLA MEÐ 3 STK. 40/75 KAMBS. BORD SKULU VERA SETT SAMAN YFIR SPERRUM OG MEGA ALDREI VERA TVER EÐA FLEIRI SAMSETNINGAR Í KÖÐ Á SÖMU SPERRU.


**FESTING Á MÁLMKLÆÐN.**

MÁLMKLÆÐNINGU SKAL FESTA MEÐ GALV. KAMBSAUMI 40/75 M/NEOPREN ÞÉTTISKINNU. NEGLA SKAL Í AÐRA HVERJA HÁBÁRU NEMA VIÐ KANTA OG Á PLÖTUSAMSKEYTUM, ÞAR SKAL NEGLA Í HVERJA HÁBÁRU. Í LANGÁTT SKAL VERA 45 CM BIL MILLI NAGLA NEMA Á PAKBRÚNUM. ÞAR SEM KOMA 4 NAGLAR Í HVERJA HÁBÁRU MEÐ 30 CM MILLIBILI.

**ÁLAG Á PAK**

ÁLAG Á PAK SKV. ÍST 12.

ÚTLOFTUN PAKS Í MENI UM 2 STK. Ø15 CM PAKTÚÐUR PR. PAK.

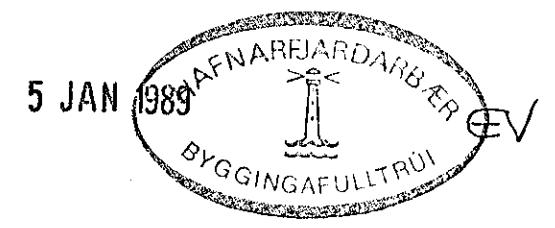

Reikn.	JK	DES. '88	Verkhelti	Teikn. nr.
Teikn.	---	---	DOFRABERG 13 OG 15	1-09
Ath.			HAFNARFIRÐI	
Sámp.				
Kvarði	Verkhlti			
1:50			PAK,	
1:10			GRUNNMYND,	
			SKÝRINGAR, SNID X-X.	
				JÓN KRISTJÁNSSON.
				FVFI. S. 78731