


PLÖTUR YFIR 1. HÆÐ, Grunnmynd. 1:50

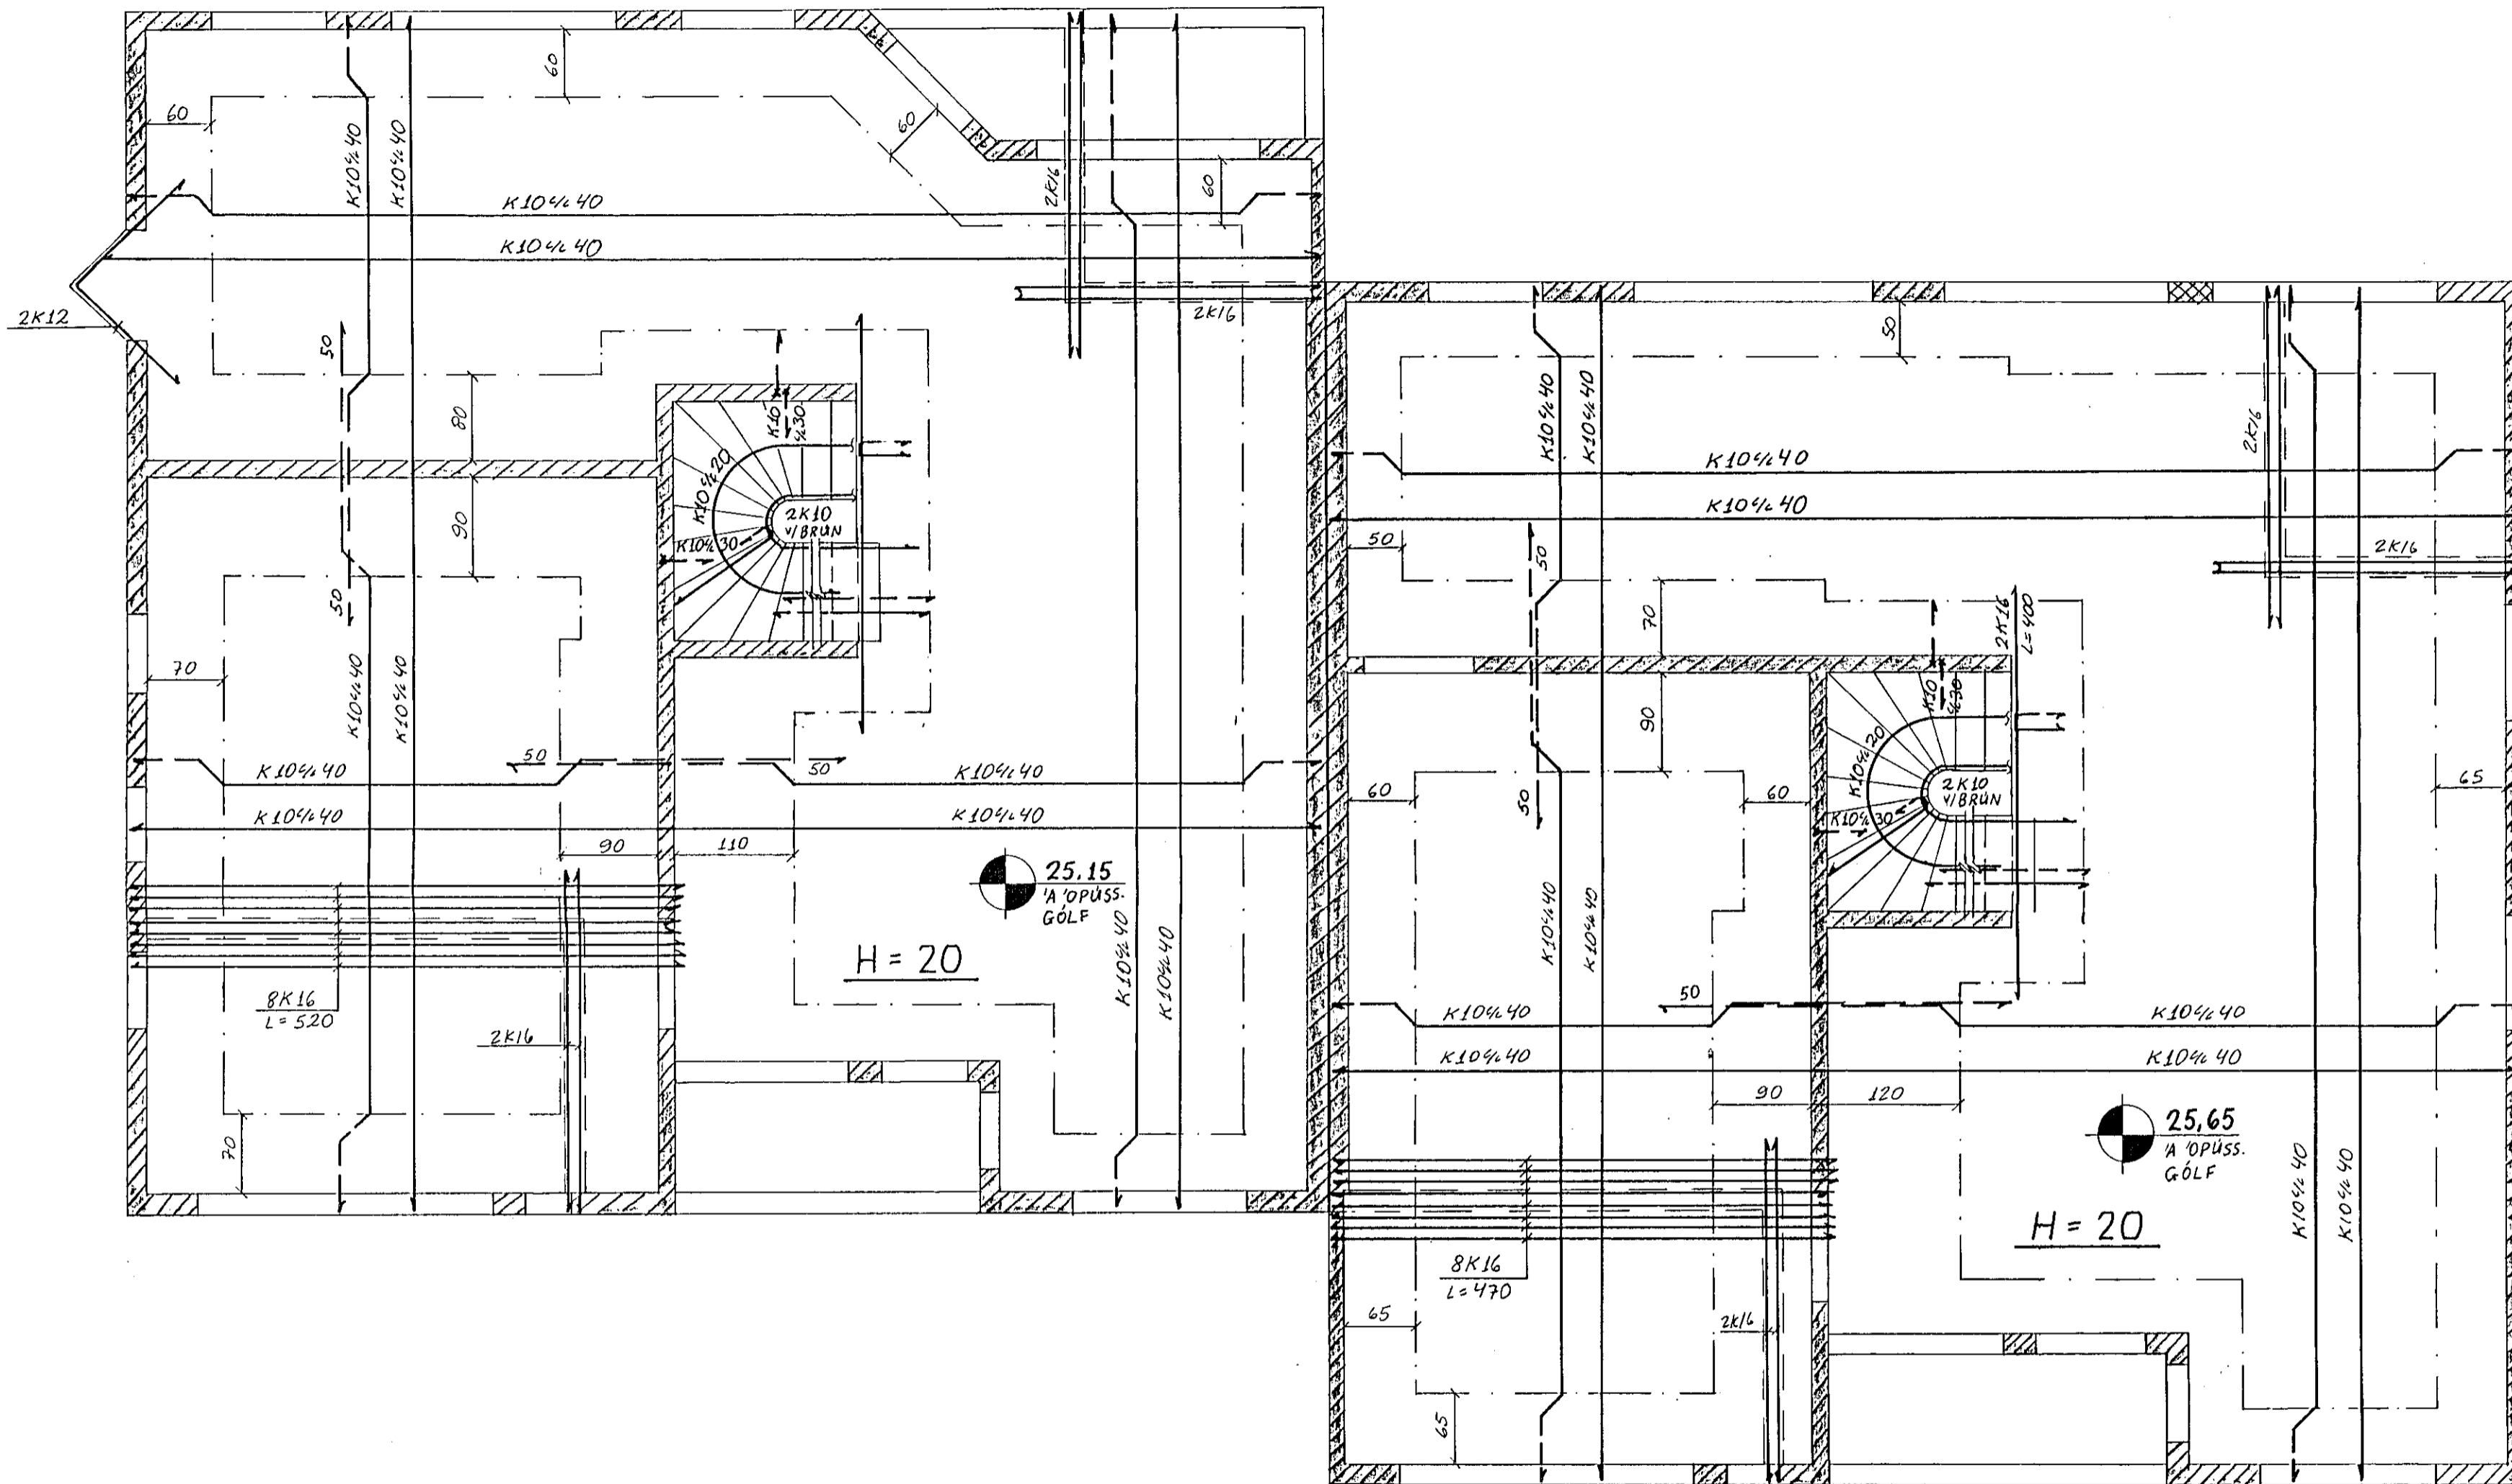

**SKÝRINGAR:**

**ÁLAG Á PLÖTU:** EIGINÞUNGI: 650 KG/M<sup>2</sup>  
 NOTÞUNGI: 200 KG/M<sup>2</sup>  
 850 KG/M<sup>2</sup>

**BENDISTÁL:** STÁL: KS 40 ; F<sub>y</sub> = 4000 KP/CM<sup>2</sup>  
 SKEYTING PAR SEM ANNAD  
 ER EKKI SÝNT:

KB : MINNST 40 CM  
 K10 : " 50 "  
 K12 : " 60 "  
 K16 : " 70 "

**STEYPA:** VEGGIR: S - 250  
 PLÖTUR: S - 200  
 SEMENT ≥ 300 KG/M<sup>3</sup> DMAX ≤ 3,2 CM  
 TITRA SKAL ALLA SIGMÁL ≤ 10 CM  
 STEYPU Í MÖTUM ÍBLANDAÐ  
 LOFT 5½ ± 1%

**STEYPULAG Á STÖNGUM:**  
 Í PLÖTUM 1,5 CM  
 Í VEGGJUM OG SÚLUM 3 CM  
 PAR SEM ANNAD ER EKKI SÝNT!

ÖLL ÓNEFND MÁL ERU Í CM.  
 NEMA STÆRÐIR BENDISTÁLS ERU  
 Í MM.  
 H = TÁKNAR PLÖTUPYKKTIR



Reikn.	JK	DES. '88	Verkefni	Teikn.nr.
Teikn.	-"-	-"-	DOFRABERG 13 OG 15	1-03
Ath.			HAFNARFIRÐI	
Samb.				
Kvarði	Verkhliuti			JÓN KRISTJÁNSSON.
1:50			PLÖTUR YFIR 1. HÆÐ GRUNNMYND SKÝRINGAR	FVFI. S. 78731