
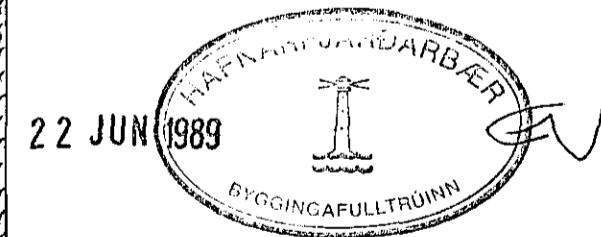


PLÖTUR YFIR 1. HÆÐ, Grunnmynd. 1:50

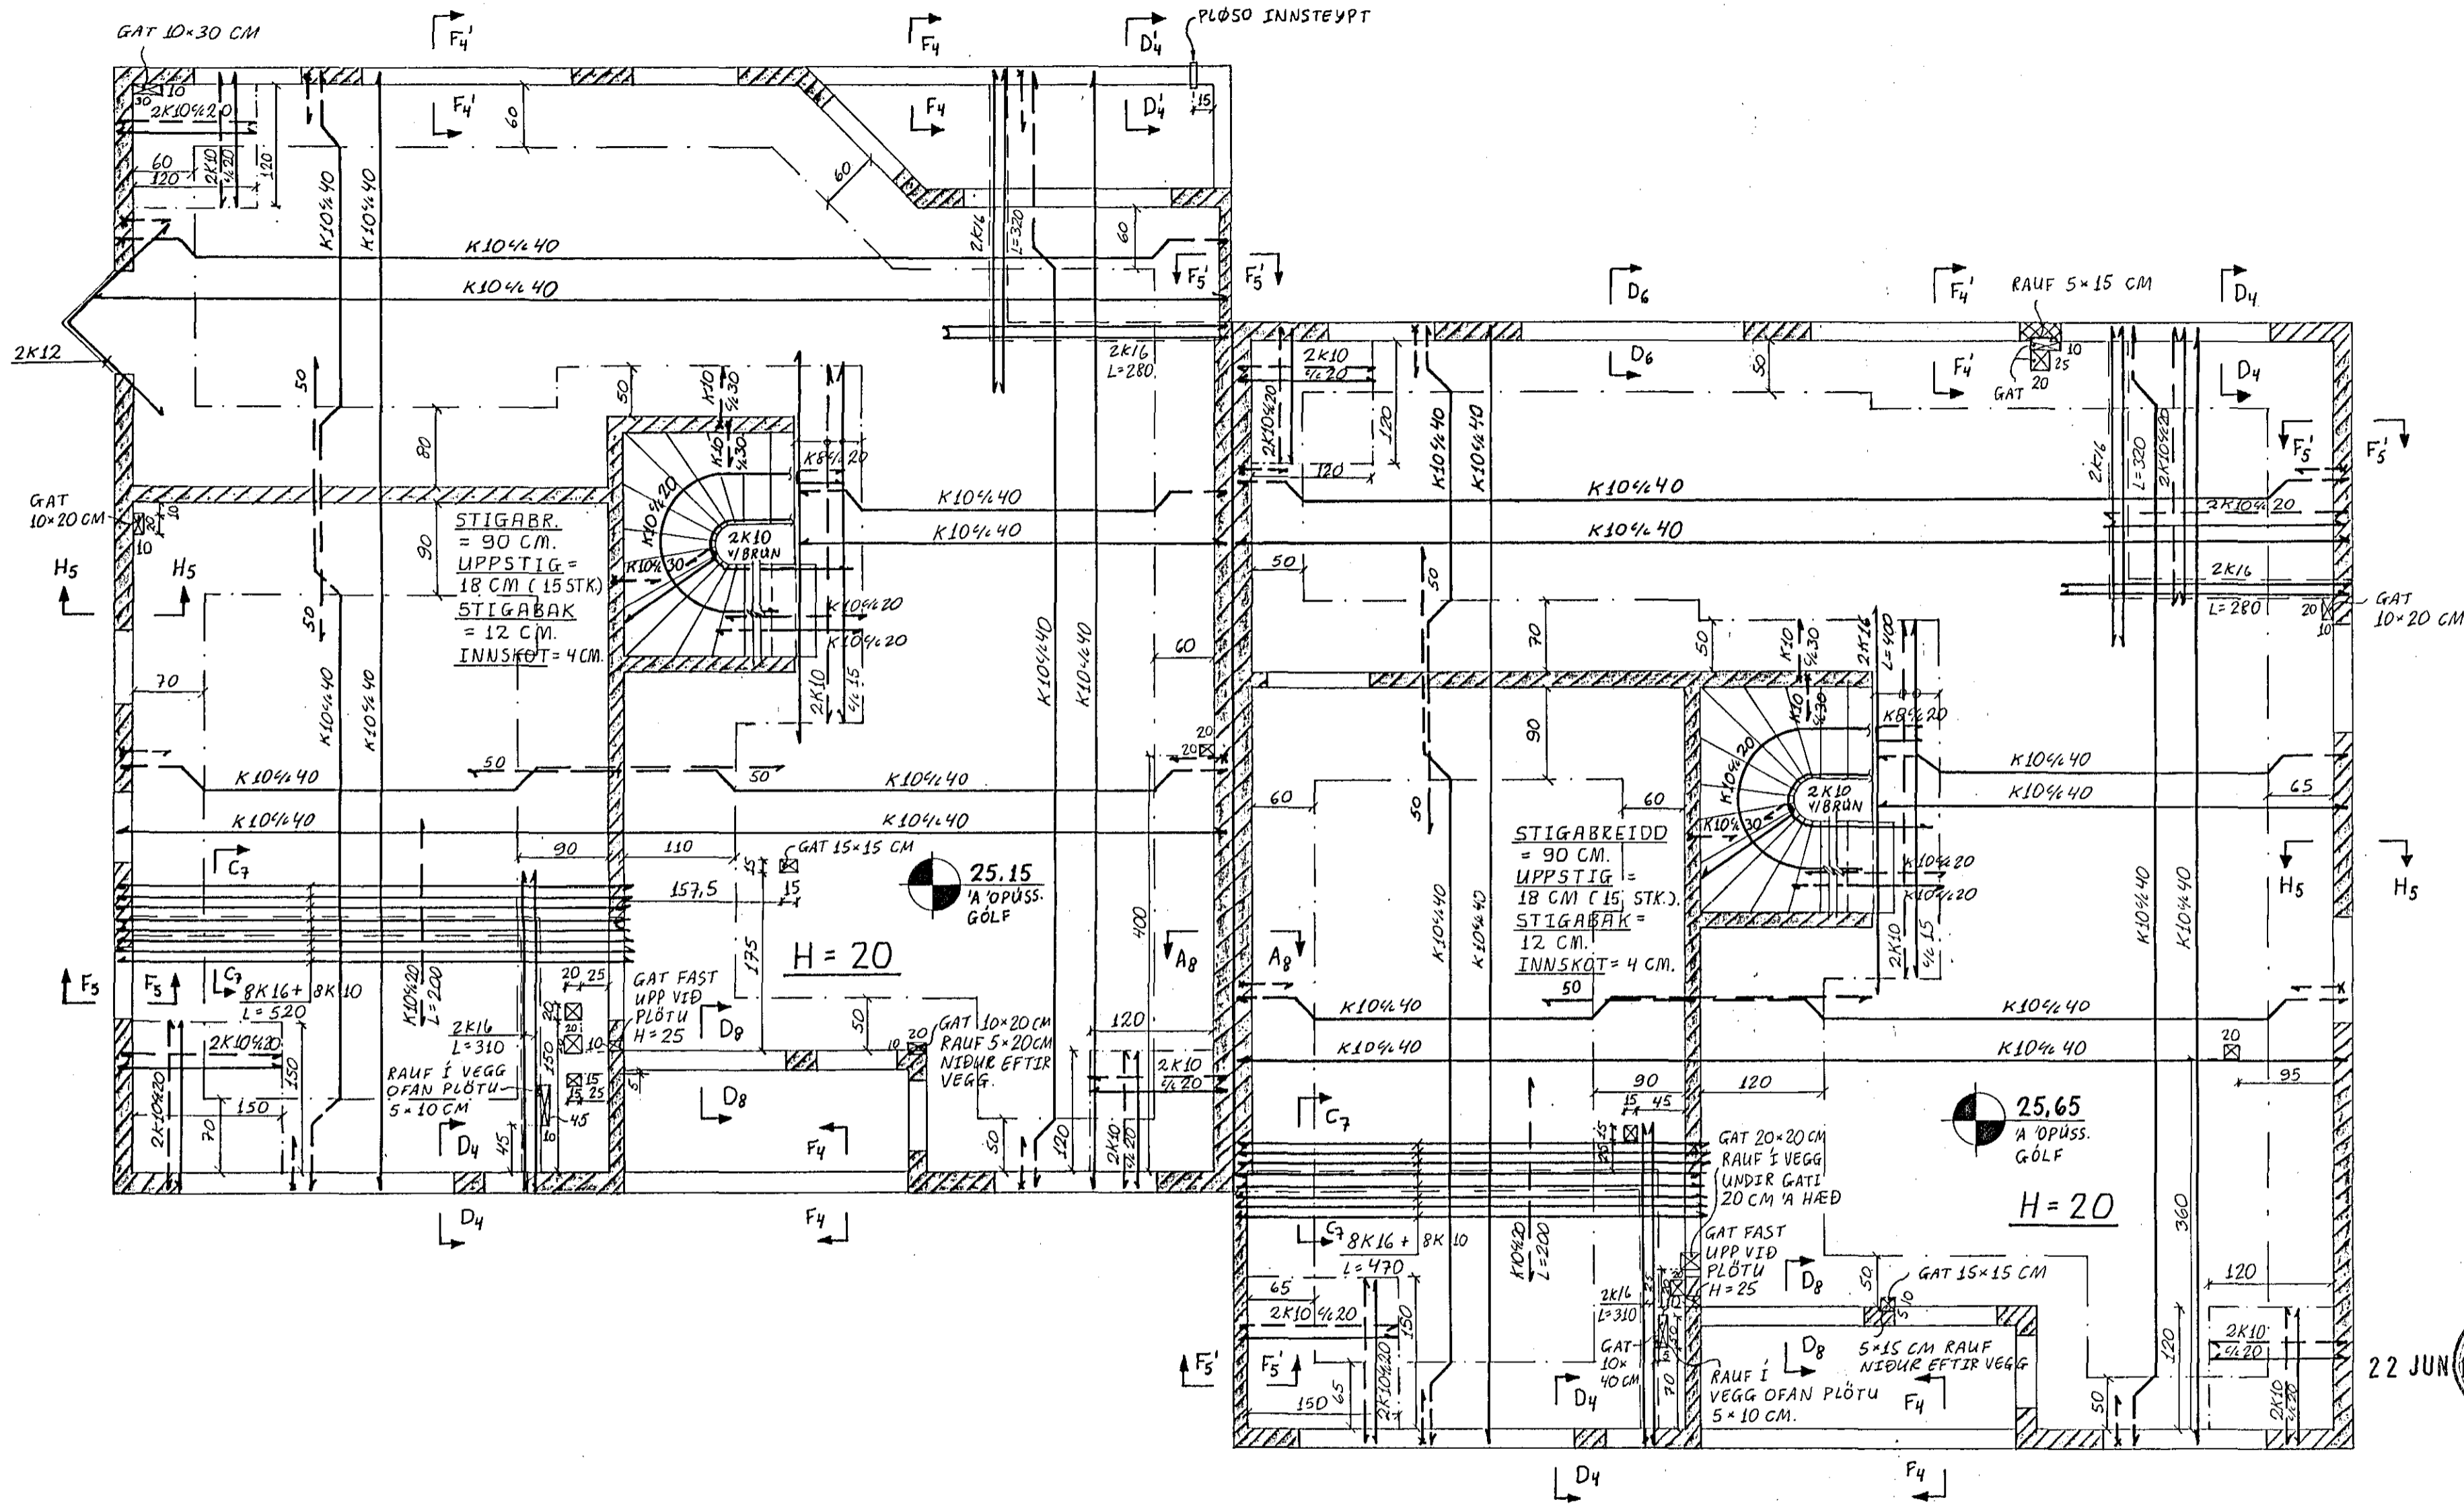

ATH: VÉLSLIPA SKAL SVÁLIR Í UMFERÐ.

SKÝRINGAR:

HLAG Á PLÖTU: EIGNÞUNGI: 600 KG/M²
NOTÞUNGI: 200 KG/M²
800 KG/M²

BENDISTÁL: STÁL: K5 40 ; F_y = 4000 KP/CM²
SKEYTING ÞAR SEM ANNAD ER EKKI SÝNT:

K8 : MINNST 40 CM
K10 : " 50 "
K12 : " 60 "
K16 : " 70 "

STEYPA: VEGGIR: S - 250
PLÖTUR: S - 200
SEMENT ≥ 300 KG/M³
TITRA SKAL ALLA
STEYPU Í MÖTUM
ÍBLANDAÐ
LOFT 5½ ± 1%

STEYPULAG Á STÖNGUM:
Í PLÖTUM 15 CM
Í VEGGJUM OG SÚLUM 3 CM
ÞAR SEM ANNAD ER EKKI SÝNT!

ÖLL ÖNEFND MÁL ERU Í CM.
NEMA STÆRÐIR BENDISTÁLS ERU Í MM.
H = TÁKNAR PLÖTUPYKKTIR

Reikn.	JK	MÁI'89	GÖT Í PLÖTU	Teikn.nr.	
Teikn.	JK	APRÍL'89	GÖT Í PLÖTU/O.FL.		
Ath.	JK	DES.'88	Verkefni		
Samp.			DOFRABERG 13 OG 15		1-03
Kvarói			HAFNARFIRÐI		JÓN KRISTJÁNSSON.
1:50	Verkhluti		PLÖTUR YFIR 1. HÆÐ GRUNNMYND SKÝRINGAR, GÖT Í PLÖTUR OG VEGG.		FVFI. S. 78731