



UNDIRSTÖÐUR, Grunnmynd. 1:50

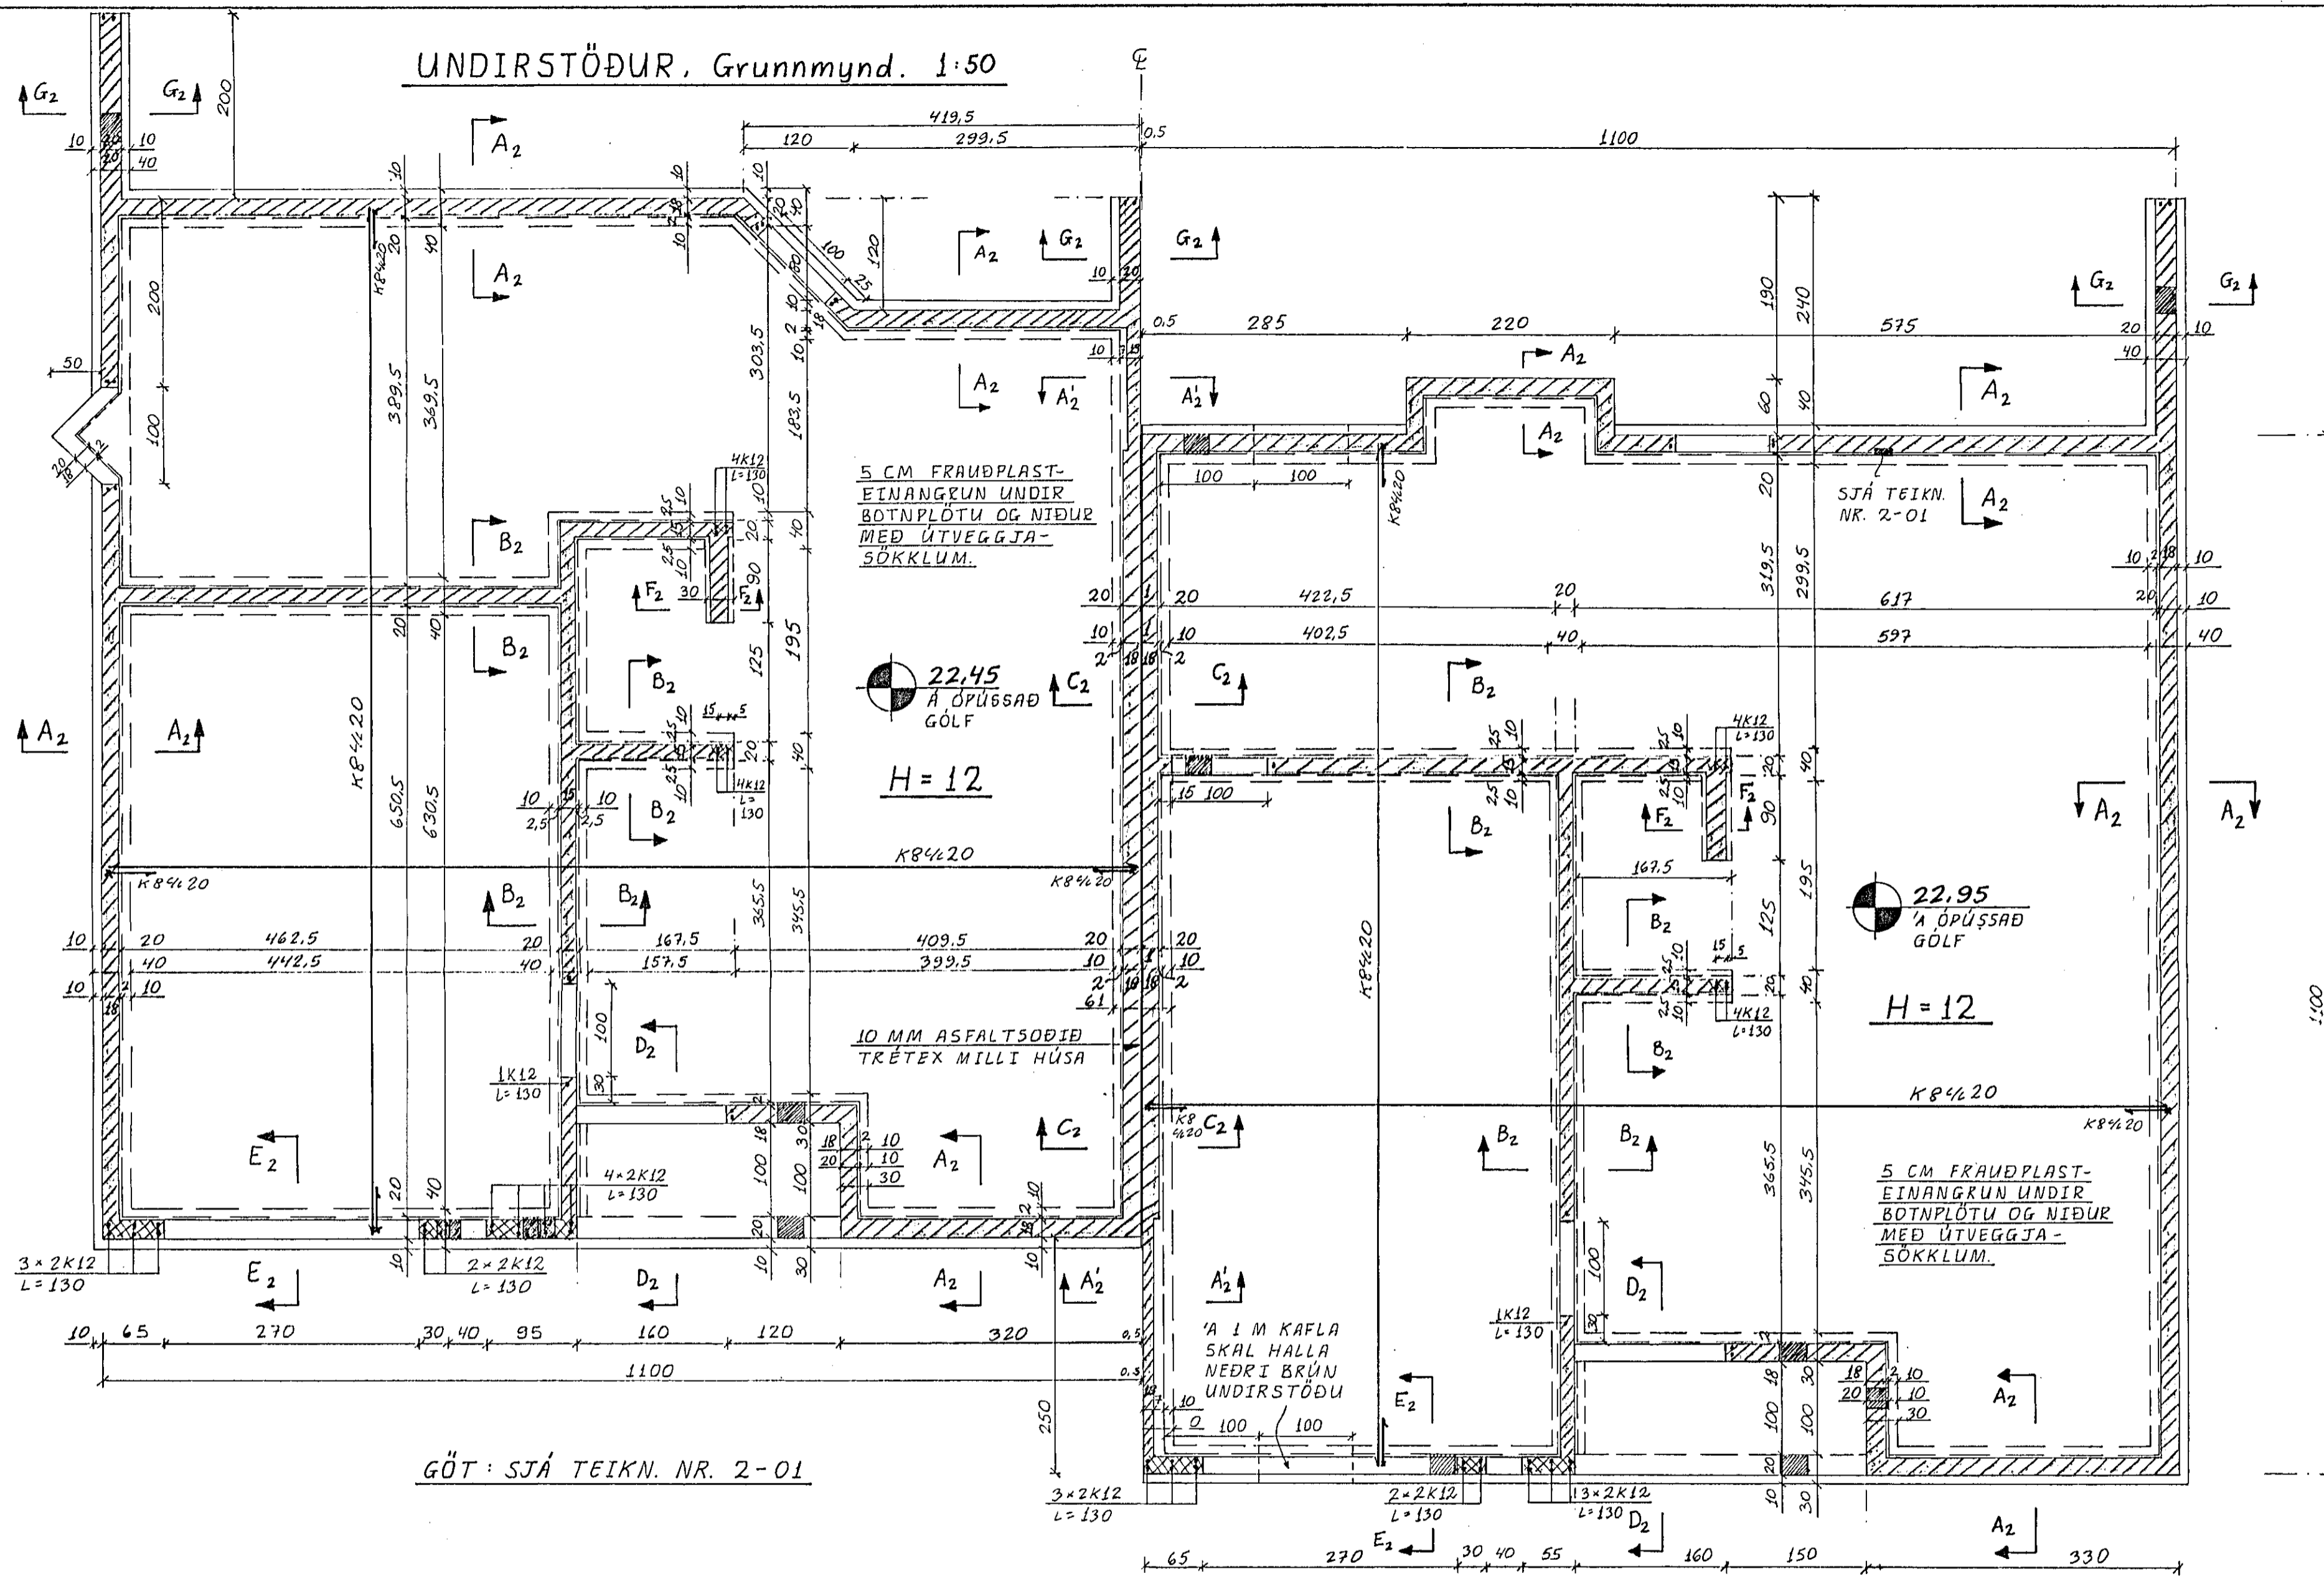

GÖT: SJÁ TEIKN. NR. 2-01

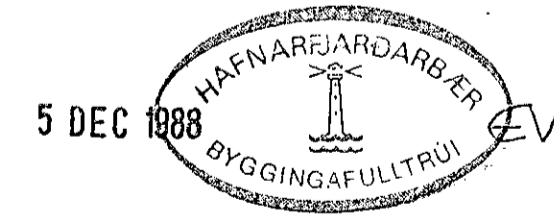

SKÝRINGAR FYRIR UNDIRSTÖÐUR:

ÖLL ÓNEFND MÁL ERU Í CM NEMA KER Í MM.
 Stjórn = 25 T/m² (BJÖPP FYLLING)

BENDISTÁL: K5 40, TÁKNAD MEÐ K, (F_y = 400 N/mm²).

SKEYTING: K8 MINNST 40 CM
 K10 " " 50 "
 K12 " " 60 "
 K16 " " 70 "

JÄRN SKULU VÍXLEGGJAST FYRIR HORN.
 STEYPA: UNDIRSTÖÐUR + BOTNPLATA: S 200
 SIGMÁL S 10 CM; TITRA SKAL STEYPU.
 VÍS-TALA S 0,50; SEMENT S 300 KG/M³
 ÍBLANDAÐ LOFT S 5,5% S 1,0% | D_{max} S 3,2 CM

Í VEGGENDA OG UPPI MEÐ HURÐROPUM KOMI 2K12, NEMA ANNAD SÉ SJNT.
 UNDIR BOTNPLÖTU SKAL KOMA 5 CM FRAUÐPLAST- EÐA STEINULLAR-
 EINANGRUN. VIÐ ÚTVEGGI SKAL SETT 5 CM ÞYKK EINANGRUN
 UNDIR BOTNPLÖTU OG Á ÚTVEGGJASÖKKLA AÐ INNVANVERÐU.
 Í HORN ÚTVEGGJA SKAL SETJA 2K12 (EKKI ÞAR SEM SÚLUR ERU).

UTAN UM GÖT Í SÖKKLA SKAL SETJA 2K10 VIÐ HVERJA HLIÐ
 GATS OG SKULU JÄRNIÐ NÁ A.M.K. 50 CM ÚT FYRIR BRÚN
 GATS.

TÁKN:

a.b. TÁKNAR HÆÐIR Á
 ÖPÚSSUÐUM GÖLFUM.

H = TÁKNAR PLÖTUÞYKKT
 Í CM.

JÄRNBENTIR VEGGIR

JÄRNBENTAR SÚLUR

SNIÐ A₂-A₂ TIL G₂-G₂ SJÁ TEIKN. NR. 1-02

Reikn.	JK	NÓV. '88	Verkheiti	Teikn.nr.
Teikn.	-11-	-11-	DOFRABERG 13 OG 15	1-01
Ath.			HAFNARFIRÐI	
Samp.				
Kvaröl	1:50	Verkhúti	UNDIRSTÖÐUR, BOTNPLATA GRUNNMYND SKÝRINGAR	JÓN KRISTJÁNSSON. FVFÍ. S. 78731