

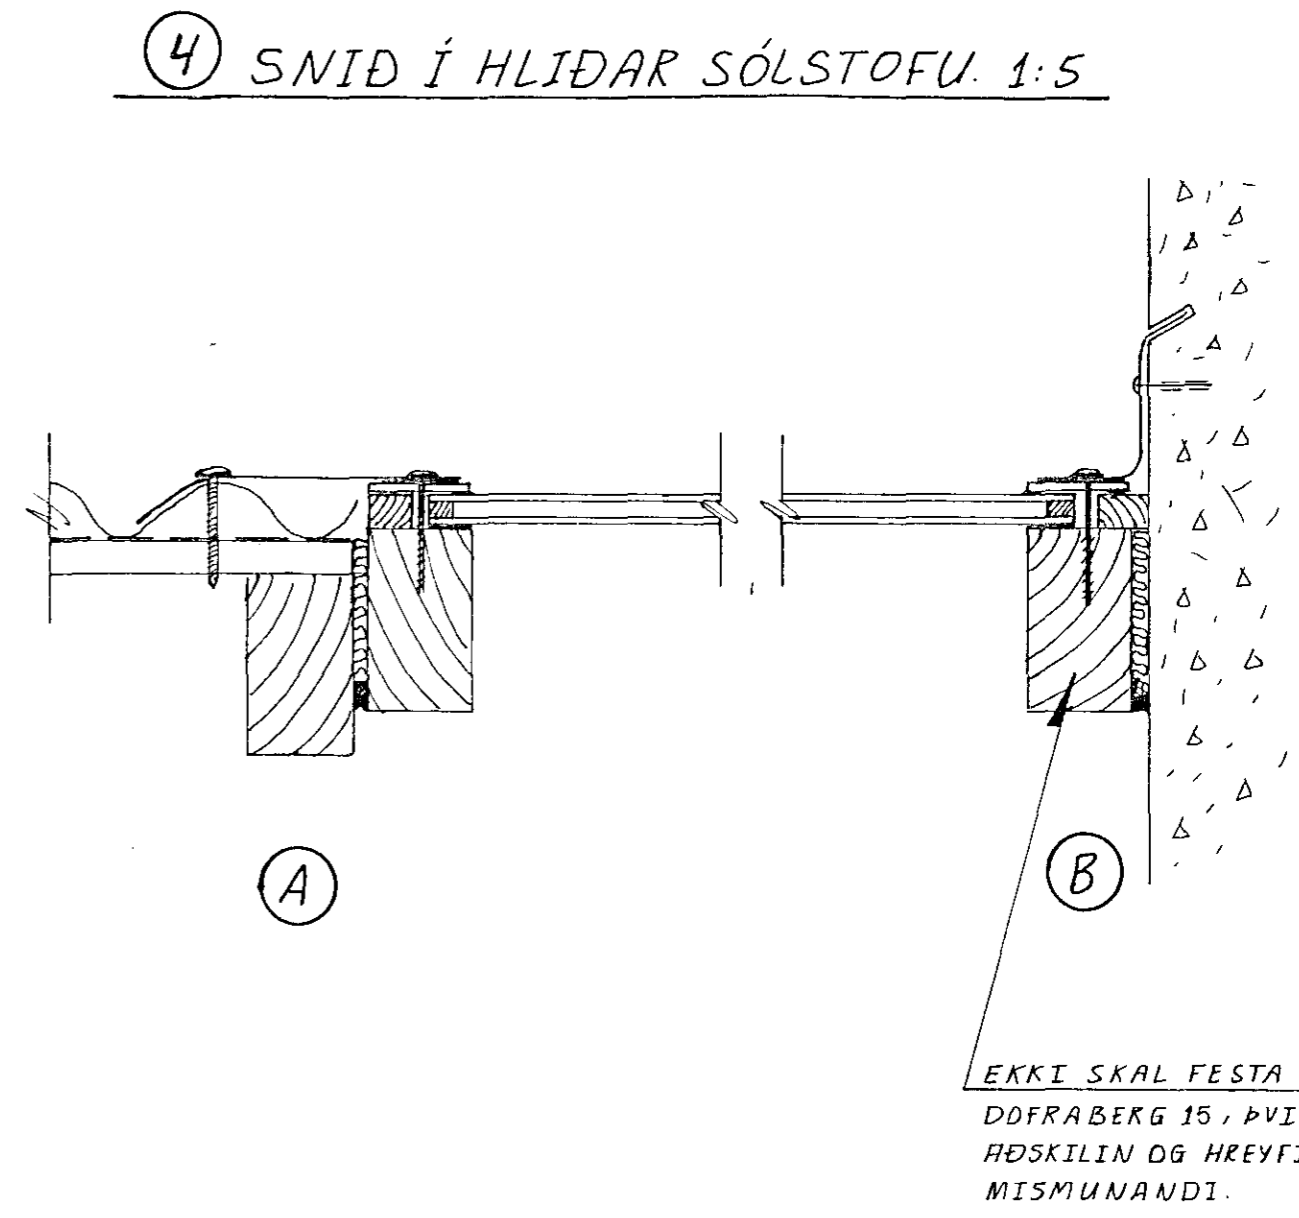


③ SNID Í SÓLSTOFU. 1:5

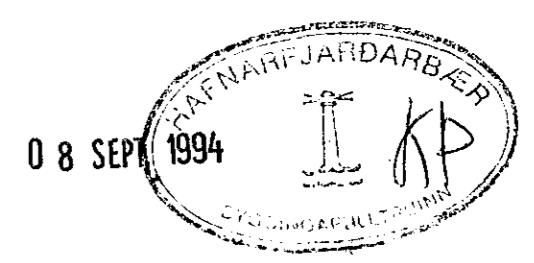

④ SNID Í HLIÐAR SÓLSTOFU. 1:5

⑤ SNID Í ÞAKBITA SÓLSTOFU. 1:5

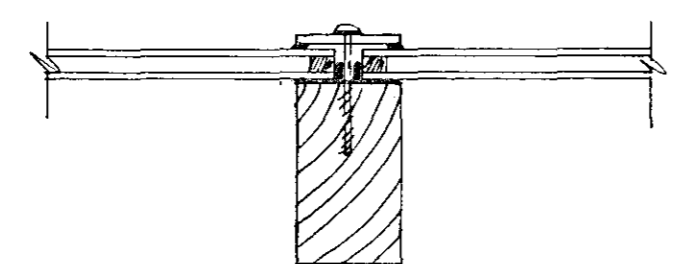

DOFRABERG 13,-15 Hafnarfirði.					
BR.	DAG.	BREYTING	SÓLSTOFA, VINDFANG SNID 3 TIL 5.		
JÓN KRISTJÁNSSON BYGGINGAVERKFRÆÐINGUR FVFI LINDARBERGI 60-220 HAFNARFIRÐI SÍMI 693696			REYKJAVIK, Þ. 17/8 '94 TEIKN. Jónk. REIKN. Jónk. ATH. SAMP.	KVARÐI 1:5 VERK 7	BL. NR. 1-13