

**PAKVIÐIR:**

LÍMTRÉSBITAR SKULU VERA FLOKKUR L-40, SAMBÆRILEGIR AÐ GÆÐUM VIÐ LÍMTRÉ FRÁ LÍMTRÉ HF AÐ FLÚÐUM. ÞAKSPERRUR SKULU VERA AF II. FLOKKI EÐA BETRI. ÞÆR SKAL FÚAVERJA MEÐ CARBOLIN EÐA SAMBÆRILEGU, ÞAR SEM SPERRUR LIGGJA Í EÐA VIÐ STEYPTA VEGGI. ALLIR BOLTAR OG FESTIJÁRN SKULU VERA GALV-ANISERADIR EÐA RYÐVARÐIR Á ANNAN HÁTT.

**KLÆDNING:**


KLÆDNING SKAL VERA FURUBORÐ, 25x150 MM. HVERT BORÐ SKAL NEGLT Í HVERJA SPERRU MEÐ 3 STK. GALV. 75 MM SAUM, NEMA Á 1 M KAFLA FRÁ KANTI SKAL NEGLA MEÐ 3 STK. 40/75 KAMBS. BORÐ SKULU VERA SETT SAMAN YFIR SPERRUM OG MEGA ALDREI VERA TVÆR EÐA FLEIRI SAMSETNINGAR Í RÖÐ Á SÖMU SPERRU.

**FESTING Á MÁLMKLÆÐN.**

MÁLMKLÆDNINGU SKAL FESTA MEÐ GALV. KAMBSAUMI 40/75 M/NEOPREN ÞÉTTISKINNU. NEGLA SKAL Í AÐRA HVERJA HÁBÁRU NEMA VIÐ KANTA OG Á PLÖTUSAMSKEYTUM. ÞAR SKAL NEGLA Í HVERJA HÁBÁRU. Í LANGÁTT SKAL VERA 45 CM BIL MILLI NAGLA NEMA Á ÞAKBRÚNUM. ÞAR SEM KOMA 4 NAGLAR Í HVERJA HÁBÁRU MEÐ 30 CM MILLIBILI.

**ÁLAG Á PAK**

ÁLAG Á PAK SKV. ÍST 12.  
ÚTLOFTUN ÞAKS Í MÆNI UM 2 STK. Ø15 CM ÞAKTÚÐUR PR. PAK.

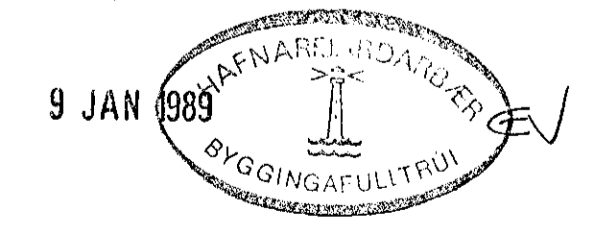

Reikn.	JK	DES. '88	Verkhelti	Teikn.nr.	1-09
Teikn.	-	-	DOFRABERG 13 OG 15		
Ath.			HAFNARFIRÐI		
Samp.					
Kvarði:	Verkhltu				
1:50			PAK,		JÓN KRISTJÁNSSON.
1:10			GRUNNMYND,		FVFÍ. S. 78731
			SKÝRINGAR. SNID X-X.		