


PLÖTUR YFIR 1. HÆÐ, Grunnmynd. 1:50

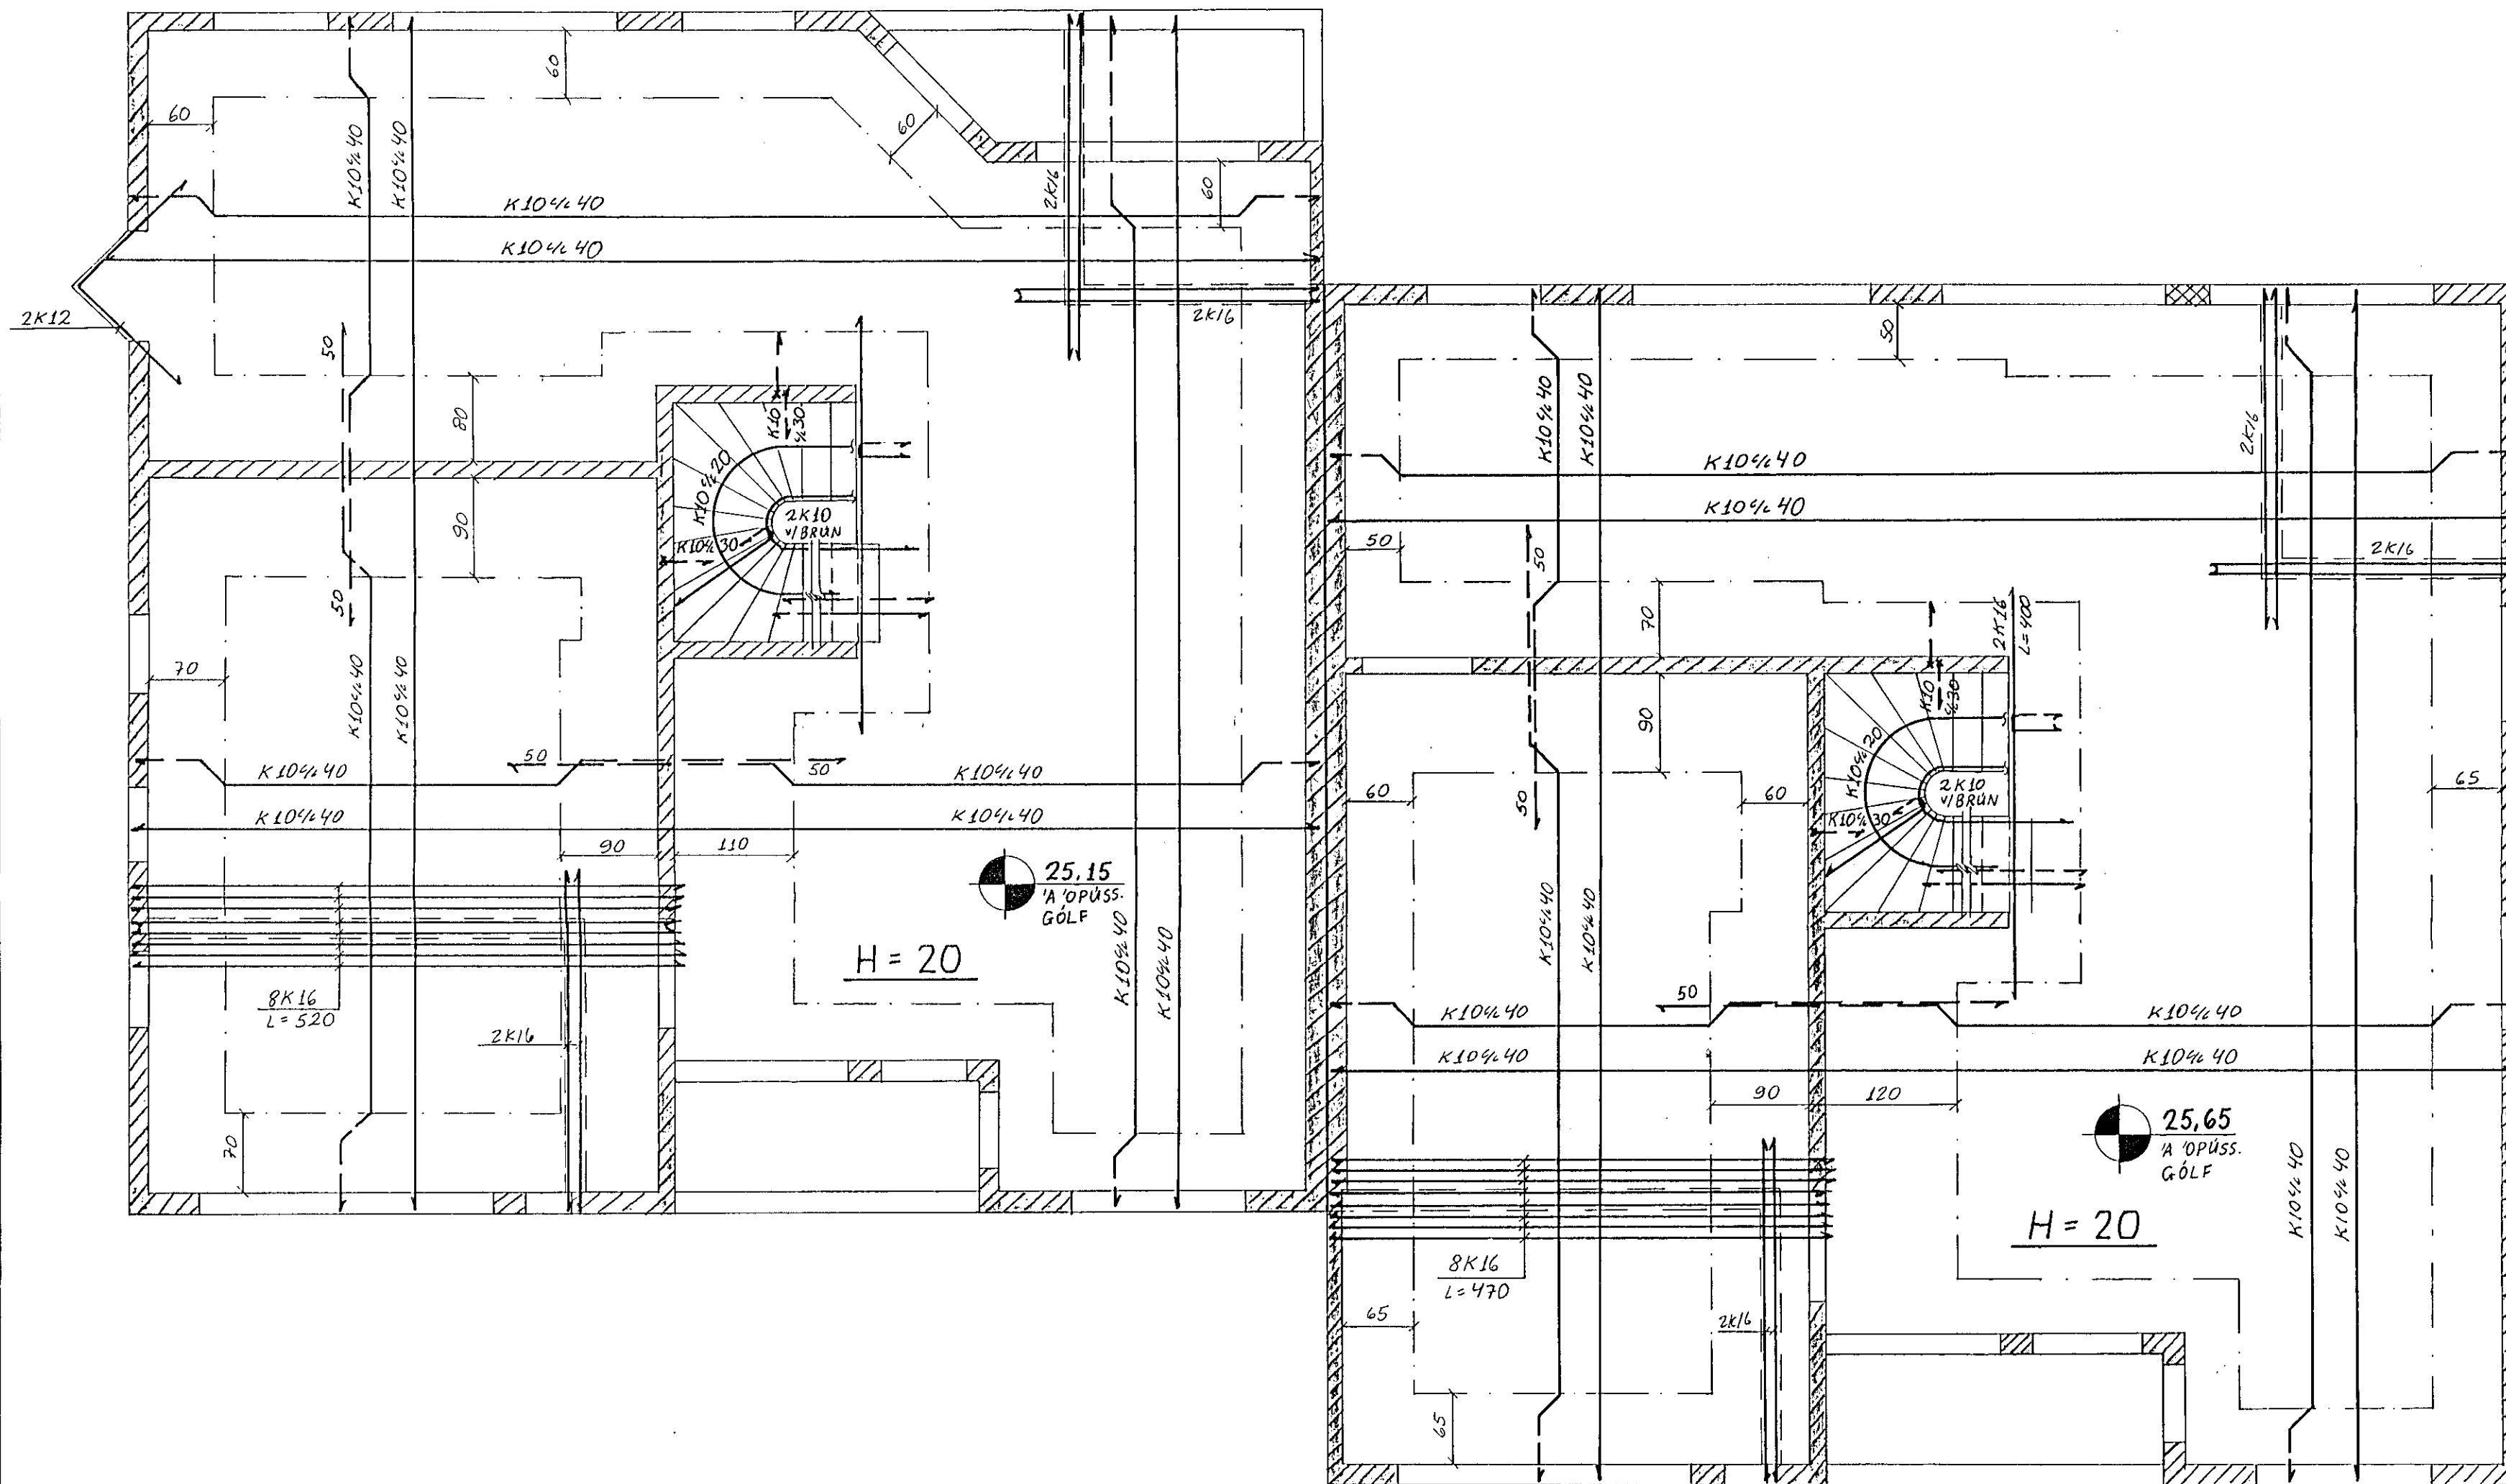

SKÝRINGAR:

ÁLAG Á PLÖTU: EIGINDUNGI: 650 KG/M²
 NOTPLUNGI: 200 KG/M²
 850 KG/M²


BENDISTÁL: STÁL: KS 40 ; F_y = 4000 KP/LM²
 SKEYTING ÞAR SEM ANNAD ER EKKI SÝNT:

KB: MINNST 40 CM
 K10: " 50 "
 K12: " 60 "
 K16: " 70 "

STEYPA: VEGGIR: S - 250
 PLÖTUR: S - 200
 SEMENT ≥ 300 KG/M³ DMAX ≤ 3,2 CM
 TITRA SKÁL ALLA SIGMÁL ≤ 10 CM
 STEYPU Í MÖTUM ÍBLANDAÐ
 LOFT 5½ ± 1%

STEYPULAG Á STÖNGUM:
 Í PLÖTUM 4,5 CM
 Í VEGGJUM OG SÚLUM 3 CM
 ÞAR SEM ANNAD ER EKKI SÝNT!

ÖLL ÓNEFND MÁL ERU Í CM.
 NEMA STÆRÐIR BENDISTÁLS ERU Í MM.
 H = TÁKNAR PLÖTUPYKKTIR

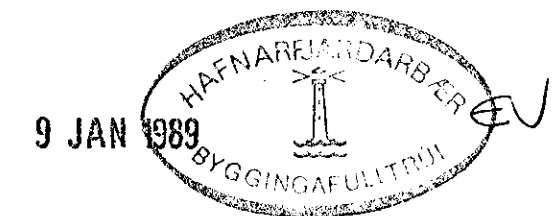

Reikn.	JK	DES. 1989	Verkhelti	Teikn.nr.
Teikn.	—	—	DOFRABERG 13 OG 15	1-03
Ath.			HAFNARFIRÐI	
Samp.				
Kvarði	Verkhliuti			JÓN KRISTJÁNSSON.
1:50			PLÖTUR YFIR 1. HÆÐ GRUNNMYND SKÝRINGAR	FVFI. S. 78731