BITAFESTING ÚTVEGGUR

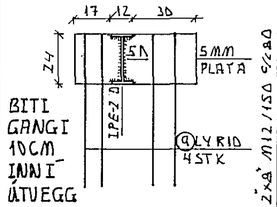

BITAFESTING INNVEGGUR

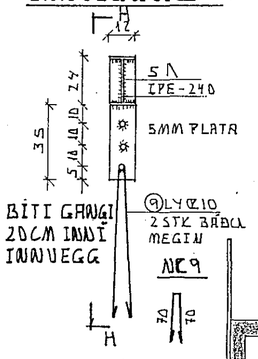

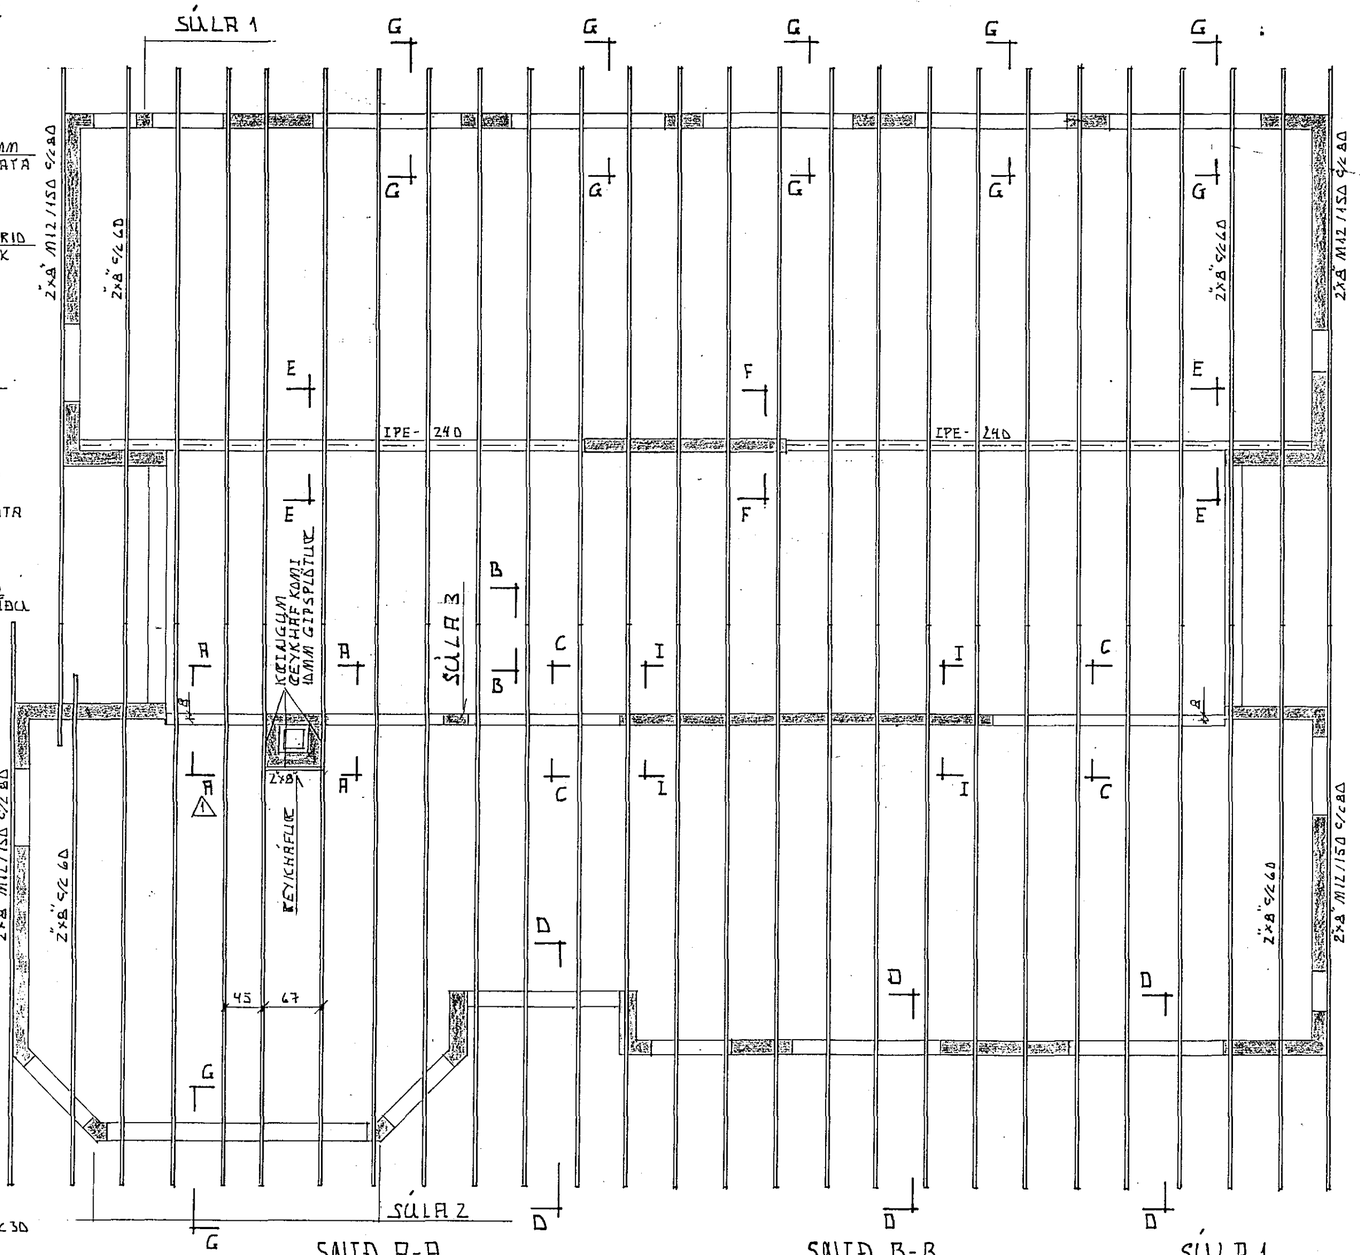

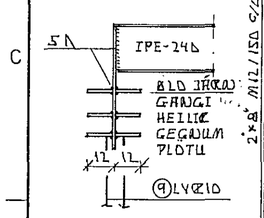

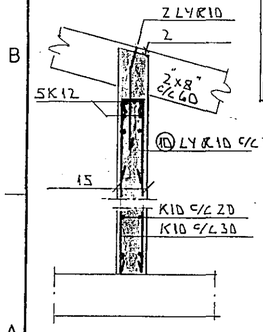

SNIÐ A-A

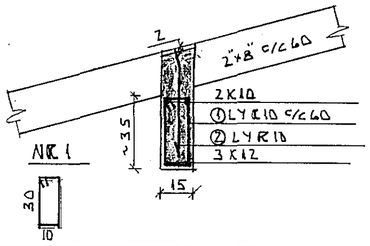

SNIÐ B-B

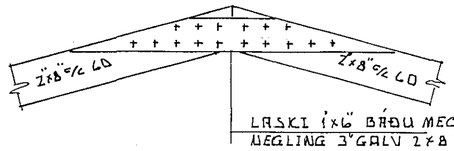

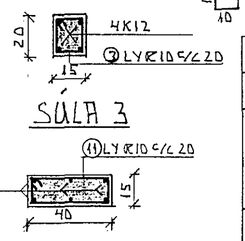

SNIÐ C-C

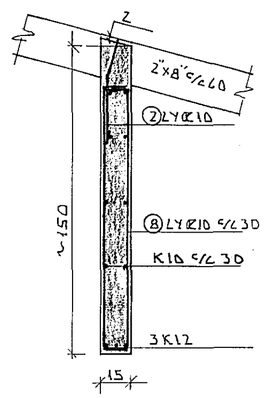

SNIÐ D-D

SNIÐ F-F

SÚLA 2

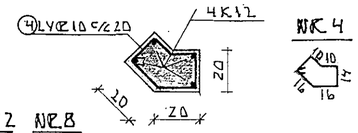

REYKHÁFUR

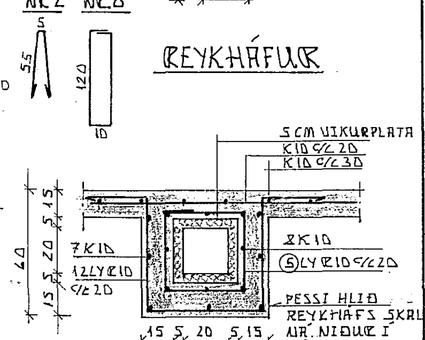

SNIÐ E-E

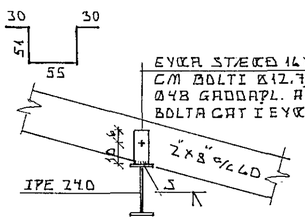

SNIÐ G-G

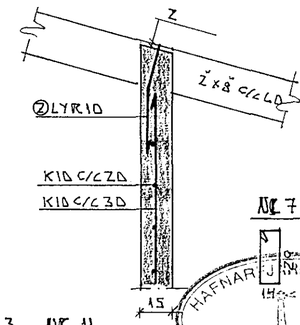

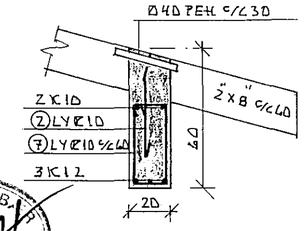

NR 3
NR 11

ÍALLA ÚTVEGGI KOMI K10 C/C 20 LÁRÉTT OG K10 C/C 30 LÓÐRÉTT Í ÚTBRÚN

HAFNARFJARÐARBÆR
25 MAÍ 1992

Tákn	Fj.	Breyting	Dags/u. skr.
		BREYTT Á DES '91	ÞR.R.
⚠		BREYTT MAÍ '92	ÞR.R.

Dags.: NÓV. 1991	Hann./teikn.: ÞR.R.	Samþ.: ÞR.R.	M.kv.: 1:50
•	Yfirfarið:		

ÞÓRHANN RAGNARSSON MUFI
LEIRUTANGA 27
MOSFELLSBÆ
S:667589

Heiti: DOFRABERG 17 HF
ÞAKIÐ
GRUNNMYND

Kemur í stað:	Víkur fyrir:
Nr.: 6/.	

Tilvísun: | Útreikn.: