



8 7 6 5 4 3 2 1

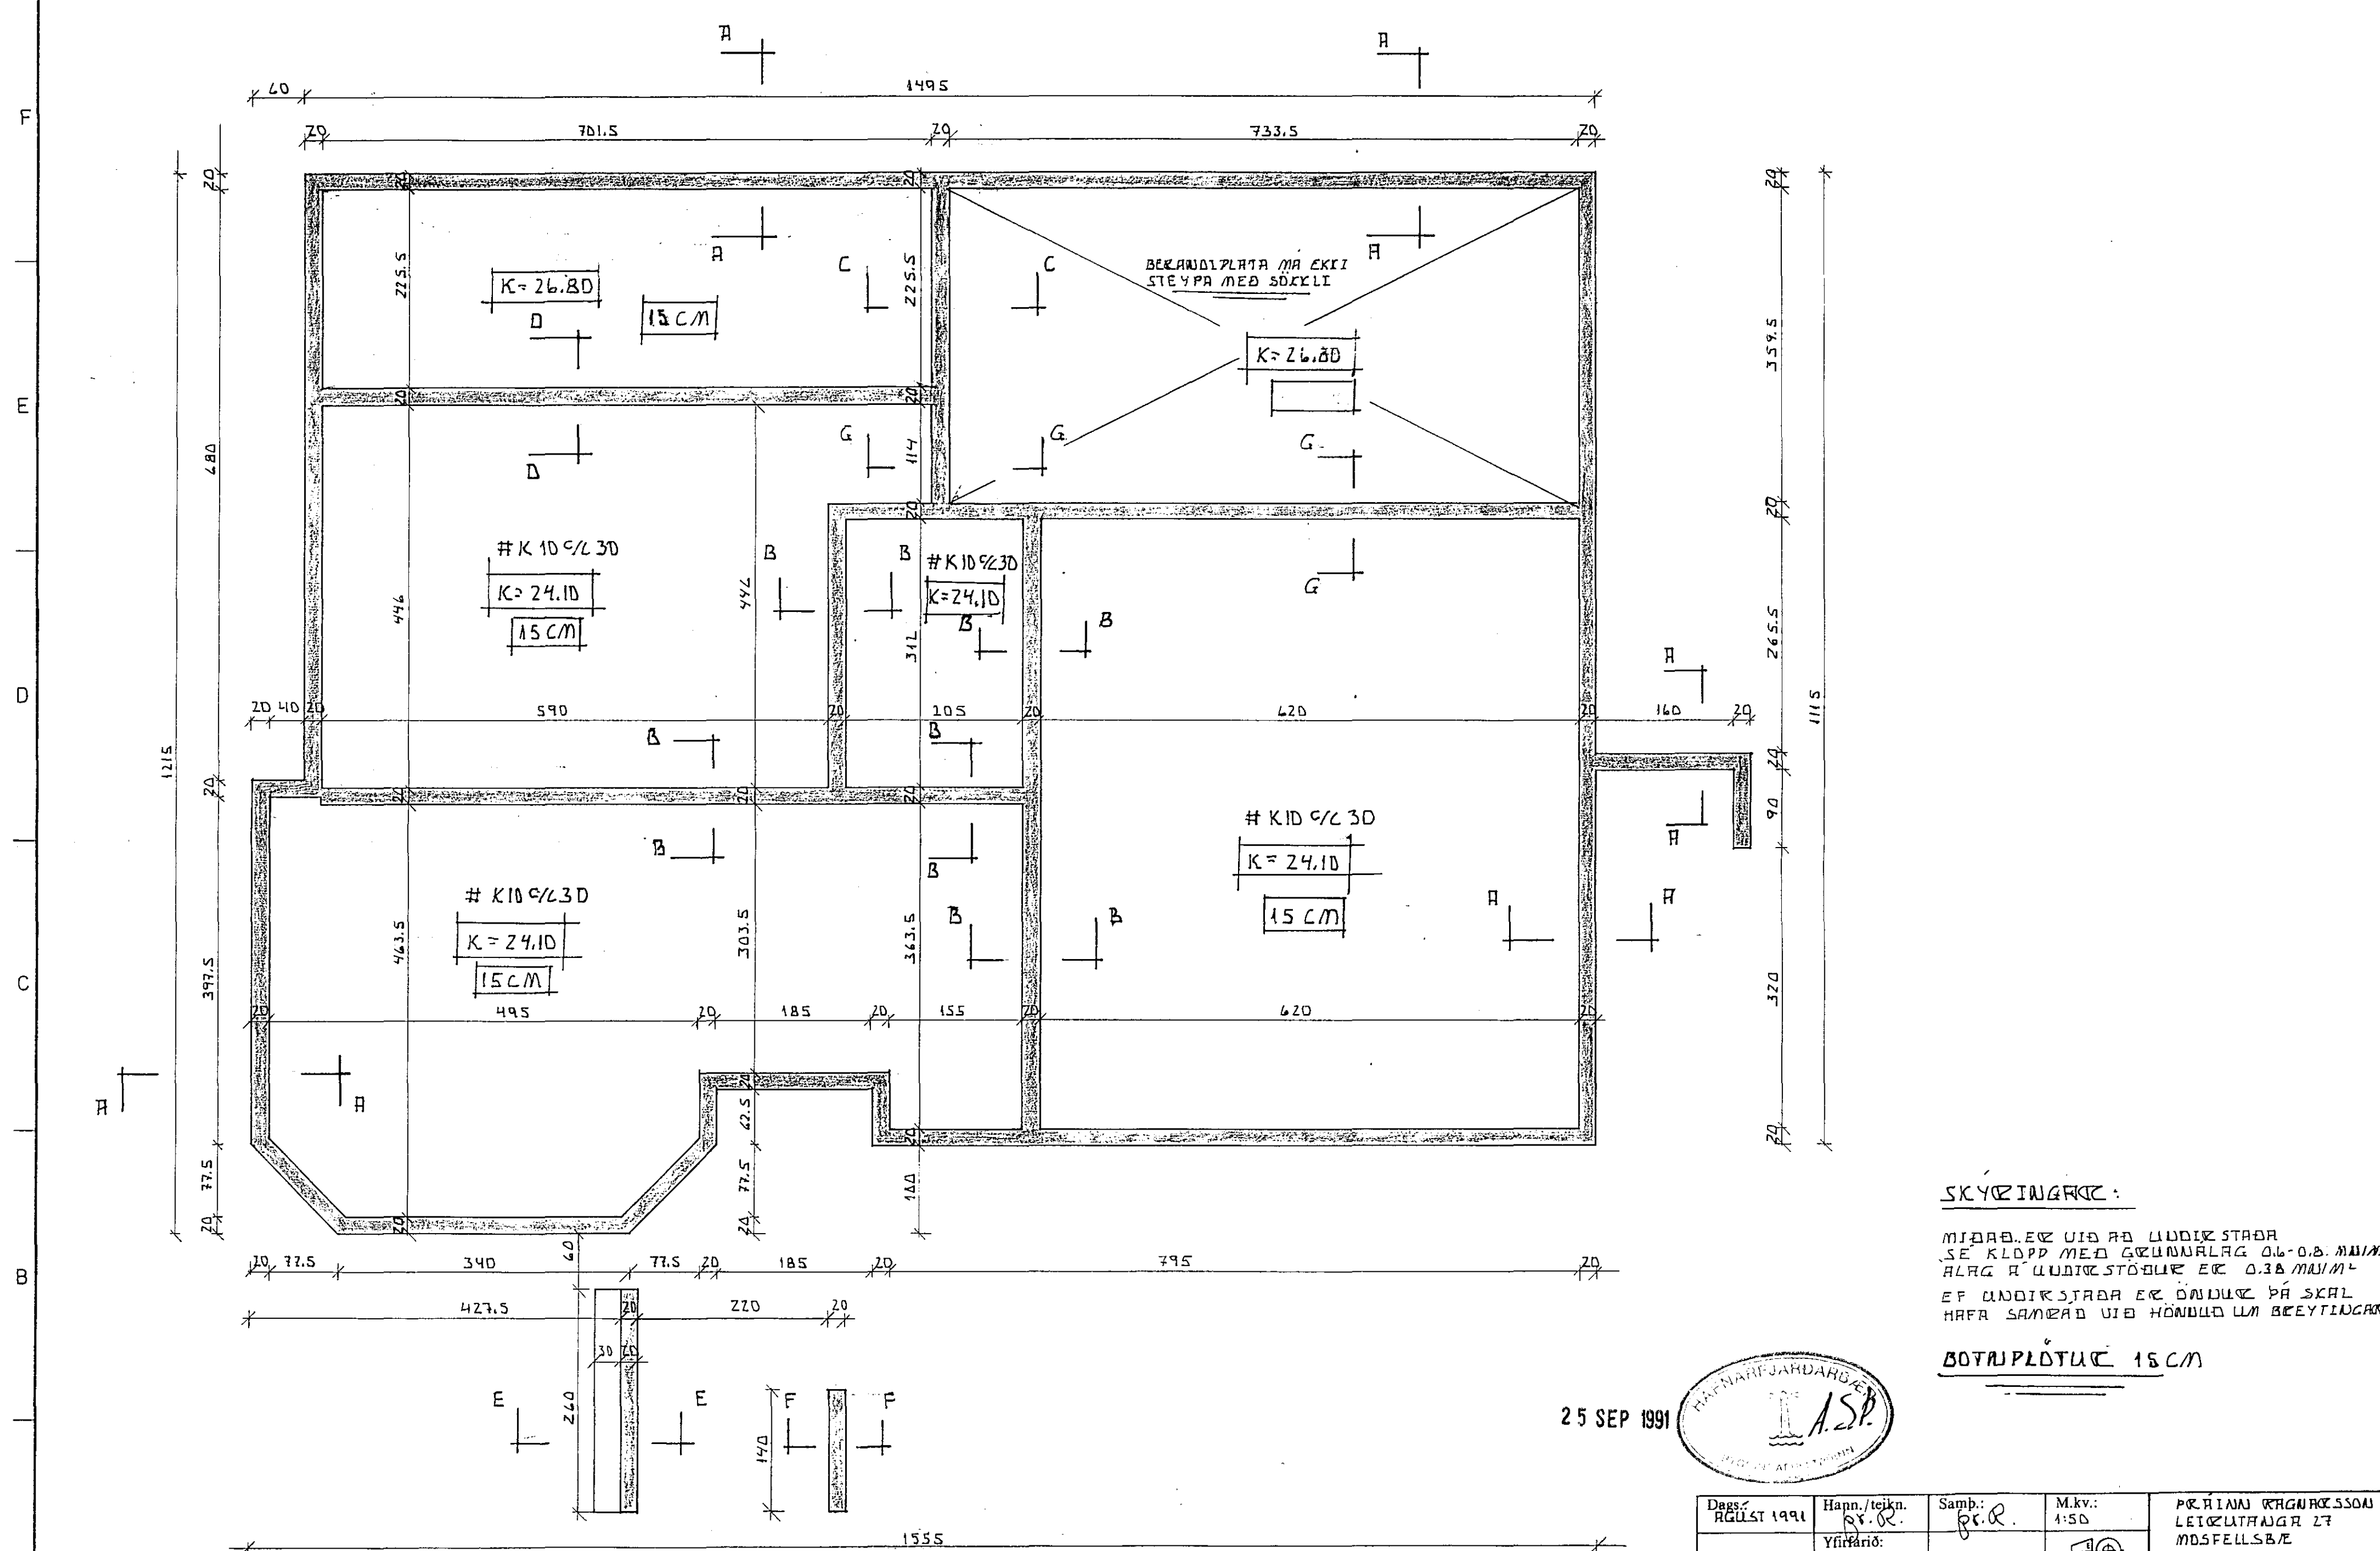

BOTIPLÖTU 15 CM

25 SEP 1991

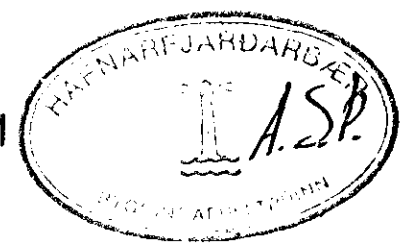

Tákn	Fj.	Breyting	Dags/u. skr.
		BÆYTT	24/9'91

Dags- RGÚST 1991	Hann./tekn. B.S.R.	Samb. B.S.R.	M.kv. 1:50	PR. HJALM. REIGNARSSON MUFFI LEIÐTAFJARR 27 MÖRFELLSSÁE S: 667589
Heiti: DAÐABEÐG 17 MF UNDIRSTÖÐUR GRUNNMUND SVEIÐINGAR				Kemur í stað: Vikur fyrir:
Tilvisun:				Nr.:
Útreikn.:				

8 7 6 5 4 3 2 1