


JÄRNAGRIND Í VEGG  
 INNRI BRÚN: K10°25 #  
 YTRI BRÚN:  
 LÓÐRÉTT: K10°30  
 LÁRÉTT: K10°20


JÄRNAGRIND Í VEGG  
 INNRI BRÚN: K10°25 #  
 YTRI BRÚN, LÓÐRÉTT: K10°30  
 LÁRÉTT: K10°20

JÄRNAGRIND Í YTRI  
 BRÚN VEGGJA:  
 LÓÐRÉTT: K10°30  
 LÁRÉTT: K10°20

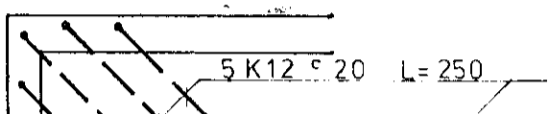

(H) BENDING Í HORNUM

JÄRNAGRIND Í YTRI  
 BRÚN VEGGJA:  
 LÓÐRÉTT: K10°30  
 LÁRÉTT: K10°20

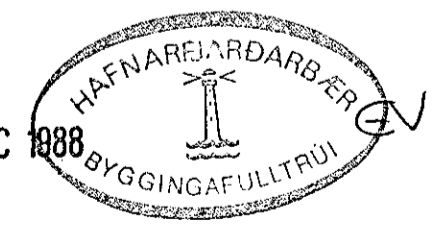

GRUNNMYND 1:50

STEYPA Í ÚTVEGGI: S-250  
 ÖNNUR STEYPA: S-200

TEIKNING NR. 885-01-02	DAGS	NAFN	YFIRF
DOFRABERG 21-23 HAFNARFIRÐI	Mælt: Hannað: Teiknað:	NOV 88 NOV 88	K.K. S.E.K.
PLATA YFIR 1. HÆÐ VEGGIR 1. HÆÐ: GRUNNMYND	Mælikv 1:50		
KRISTJAN KNÚTSSON TÆKNIFR. F.T.F.Í. LYNGBERGI 27, HAFNARFIRÐI, S. 651647	Samp		