


SKÝRINGAR:
 GRAFA SKAL FYRIR UNDIRSTÖÐUM NIDUR Á FASTAN BOTN OG HREINSA VEL UNÐAN VEGGJUM ÁÐUR EN MÓT ERU SMÍÐUD.
 MESTI ÞRÝSTINGUR MÓTI JÖRD ER 3,7 KG/CM² OG VERÐUR BURÐARGETA JARÐVEGS AÐ VERA JÖFN EÐA MEIRI, ANNARS ÞARF AÐ ENDURSKOÐA UNDIRSTÖÐUR. FJARLÆGJA SKAL ALLAN LAUSAN JARÐVEG ÚR GRUNNI OG FYLLA Í STABINN MED BURÐARGÓÐRI FYLLINGU T.D. MOLDARLAUSRI MÓL, EÐA GRÚS OG ÞJAPPA HANA Í HÆFILEGA ÞYKKUM LÖGUM, ÞANNIG AÐ GÓÐ ÞJÖPPUN NÁIST.

BENDISTÁL ER KAMBSTÁL KS 40 MED RJ=2100 KP/CM² AÐKENNT MED K Á TEIKNINGU. EFST OG NEDST Í UNDIRSTÖÐUVEGGI KOMI 2 K12 HEIL UM HORN EÐA VÍXLOÐ UM 50 CM. Í LÁRÉTT STEYPUSKIL MILLI SÖKKLA OG VEGGJA KOMI TENGIJÄRN K10 c/c 250 L=1200. Í BOTNPLOTU KOMI JÄRNAGRIND K8 c/c 250 Í KROSS.

STEYPUGÆÐI SÉU S-200 SAMKV. ÍSLENSKUM STAÐLI ÍST 10. SEMENTSMAGN SÉ MINNST 300 KG Í RÚMMETER STEYPU. SIGMÁL STEYPU SÉ 5-10 CM, LOFT > 5% OG VATNSSEMENTSTALA < 0,55. ÖLL VINNA VIÐ JÄRNALÖGN OG STEYPU SKAL VERA SAMKVÆMT ÍST 10.

ÖLL LENGDMÁL ERU Í MM.

SJÁ GÖT Í SÖKKULVEGGI Á BLAÐI NR. 2.103 OG SNID Í SÖKKULVEGGI Á BLAÐI NR. 2.102

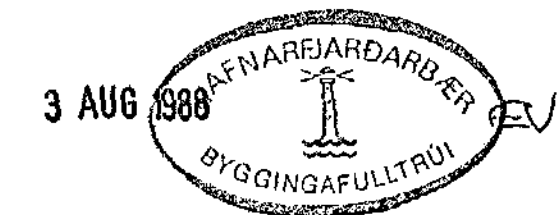

GUDNI F. GUDJÓNSSON byggingatæknifræðingur Dísarásí 10, 110 Reykjavík s. 78070 FTFÍ	
DOFRABERG 25 OG 27, HAFNARFIRÐI	
UNDIRSTÖÐUR GRUNNMYND	Mál. 1:50
	Dags. JÚLÍ 1988
<i>Gudni F. Guðjónsson</i>	Bl.nr. 2.101