



Skýringar:

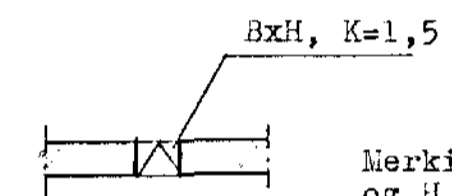

Merkir gat í vegg, B mm breitt og H mm hátt. Kóti á botni = 1,5.

Öll lengdarmál eru í mm.

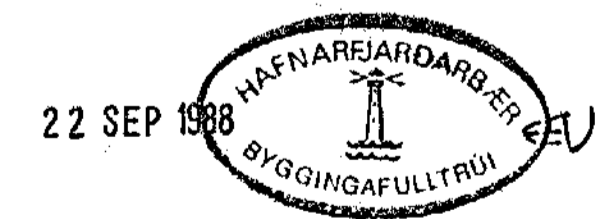

GUDNI F. GUDJÓNSSON byggingatæknifræðingur Dísarási 10, 110 Reykjavík s. 78070 FTFÍ	
DOFRABERG 25 OG 27, HAFNARFIRÐI	
GÖT Í SÖKKULVEGGI OG BOTNPLÖTU	Mál. 1:50
	Dags. JÚLÍ 1988
<i>Gudni F. Guðjónsson</i>	Bl.nr. 2.103