

SKÝRINGAR:

BENDISTÁL ER KAMBSTÁL KS-40 MED RJ=2100 KP/CM2
 AÐKENNT MED K Á TEIKNINGUM OG SLÉTT STÁL ST-37
 MED RJ=1300 KP/CM2 AÐKENNT MED R Á TEIKNINGUM.
 UPP MED OG UNDIR GLUGGA OG CP KOMI 2 K12 EN YFIR
 KOMI 3 K12, NEMA ANNAD SÉ TEKID FRAM Á TEIKNINGU.
 BENDISTENGUR NÁI MINNST 500 MM ÚT FYRIR CP EDA
 SÉU SAMFELLDAR YFIR FLEIRI OP.

STEYPUGÆDI SÉU S-200 SAMKVÆMT ÍSLENSKUM STAÐLI
 ÍST 10.
 SIGMÁL STEYPU SÉ 5-10 CM.
 LOFTINNIHALD 5-6% OG V/S < 0,55.
 SEMENTSMAGN SÉ MINNST 300 KG Í RÚMMETER STEYPU.

JÄRNALÖGN Í VEGGJUM:

ÓTVEGGIR: K10 c/c 250 LÖDRÉTT Í VEGGMIDJU
 K10 c/c 200 LÁRÉTT Í VEGGMIDJU

INNVEGGUR: K10 c/c 250 LÁRÉTT OG LÖDRÉTT
 Í VEGGMIDJU


Í LÖDRÉTT STEYPUSKIL KOMI ÞAR TIL GERÐUR ÞÉTTLISTI
 (STEYPUSKILAUSTI) OG SKULU LÁRÉTT TENGIJÄRN
 STANDA 600 MM ÚT ÚR VEGG.

ÖLL LENGDMÁL ERU Í MM.
 SJÁ BITA OG SNEIDINGAR Á BLADI NR. 2.202

————— MERKIR JÄRN Í NEDRI BRÚN PLOTU
 - - - - - MERKIR JÄRN Í EFRI BRÚN PLOTU
 - - - - - MERKIR UPPBÆYGJULINU JÄRNA

○ TALA Í HRING MERKIR
 PLOTUÞYKKT Í MM.

↙ ↘ NEDSTU JÄRN Í PLOTU LIGGI SAMSÍÐA MERKI.

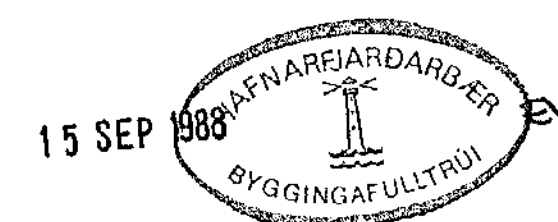

GUDNI F. GUDJÓNSSON byggingatæknifræðingur Dísarósi 10, 110 Reykjavík s. 78070 FTFÍ	
DOFRABERG 27, HAFNARFIRDI	
JÄRN BENT STEINSTEYPA PLATA YFIR NEDRI HÆÐ	Mál. 1:50 Dags. ÁGÚST 1988
Gudni F. Guðjónsson	Bl.nr. 2.201