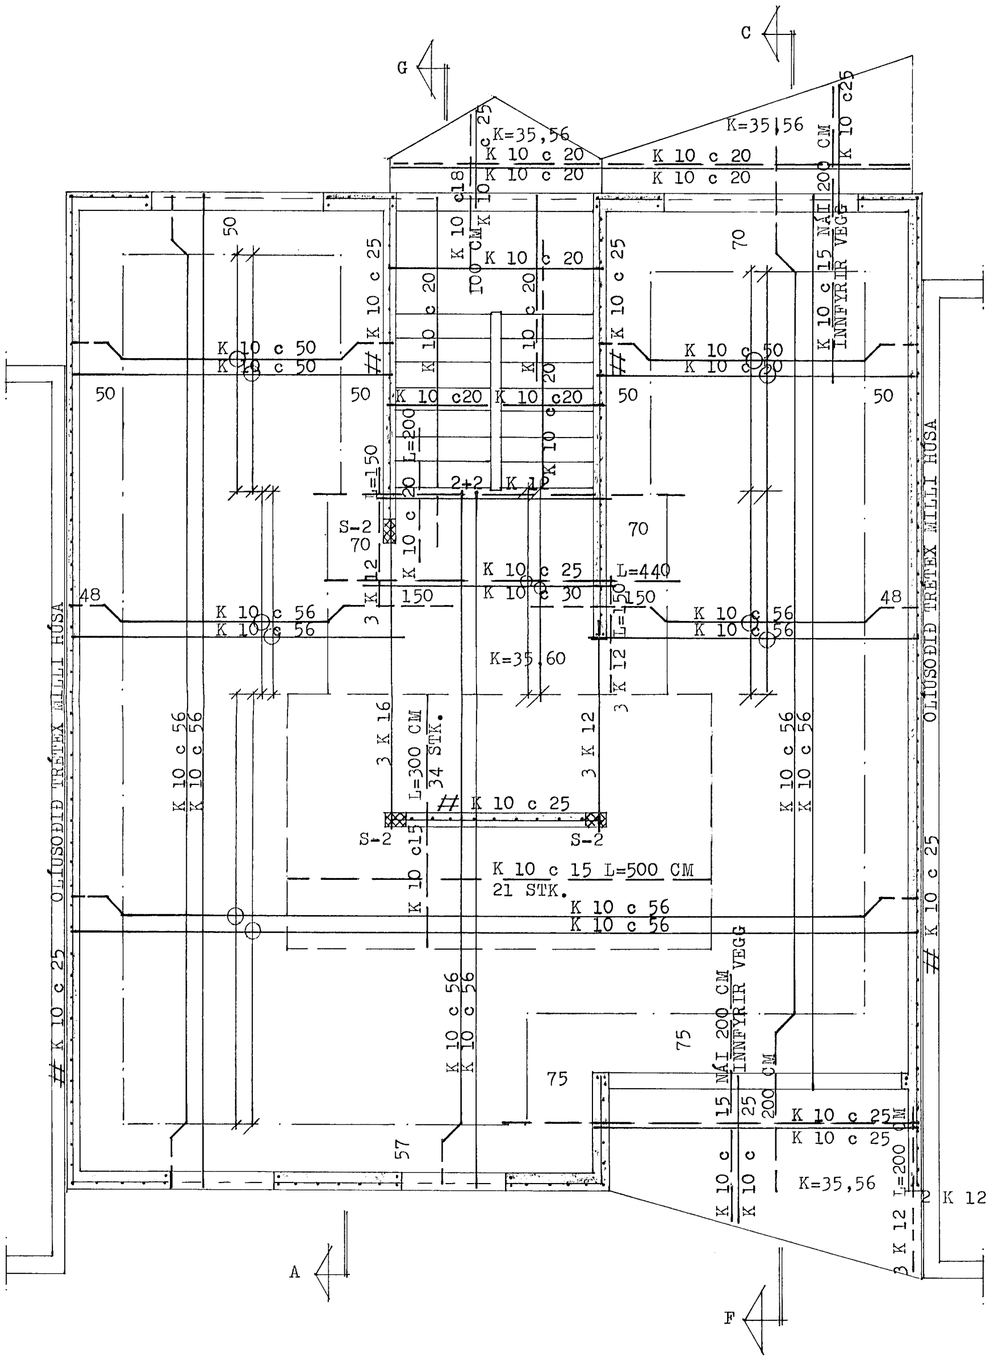

SKÝRINGAR:

PLÖTUÞYKKT	16 CM
SVALIR	16 -
STIGABAK	14 -

30 AUG 1991

HAFNARFJARÐARBÆR
A.S.Þ.
BYGGING - AFBILLTRÚINN

HERMANN ISEBARN MTFI		
EYRARHOLT NR.12, HAFNARFIRÐI		
MÁL	1:50	JÁRNBENT STEINSTEYPA LOFTPLATA 1. HÆÐAR GRUNNMYND
DAGS.	ÁGÚST 1991	
BLAÐ	10 A	Hermann Isebarn