


SKÝRINGAR:
 STEYPUGÆDI S-250 SAMKV. ISL. STAÐLI Í UNDIRSTÖÐUR.
 S-200 Í GÓLFPLÖTU, SEM STEYPIST MINNST 12 CM FYRIR.
 STEYPUSTYRKIRANSMÁL KS 40 MÉRKT -K.
 UNDIR GÓLFPLÖTU SKAL FYLLA MEB GRÚS, SEM ÞJAPPAST
 Í 40 CM LÖGUM MEB VIBRAÞJÖPPU OG VOKVAST HÆFILEGA.
 GÓLFPLÖTU SKAL EINANGRA MEB MEB 3" PLASTEINANGRUN
 OG HÁI HÖR 50 CM NIÐUR Á ÚTVEGGI.
 UNDIRSTÖÐUR STAÐLA Á HRAUNFYLLINGU, SEM MÆR JAFN LANGT
 ÚT FYRIR UNDIRSTÖÐUNAR OG HÆÐ HENNA ER.
 FYLLINGIN ÞJAPPAST Í LÖGUM MEB VIBRAVALETTARA OG ÞJÖPPUÞRÓFAST.
 ÞJÖPPUN SKAL MIDA VIÐ 900 E

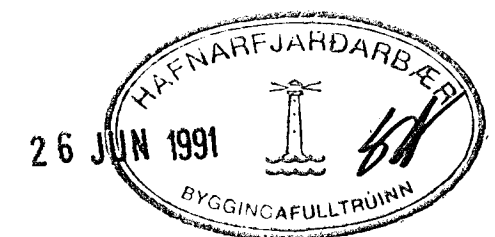

HERMANN ISBARN MTFE		
EYRARHOIT NR.12		
MÁL	1:20	SNID OG SKÝRINGAR FYRIR UNDIRSTÖÐUR.
DAGS.	JÚNÍ 1991	
BLAD	2	<i>Hermann Isbarn</i>