


SKÝRINGAR:  
SPERRUR OG STOLAR SEM LIGGJA Í EDA AÐ STEYPU SKAL  
FÁVERJA MED VIDURKENDU FÁVARNAREFNI, MINNST TVÆR UMFERDIR.  
ALLUR ÞAKSAUMUR OG BOLTAR SKAL VERA GALVANISERAD.  
ÞAK KLÆDIST MED 25x150 MM BORDUM MED 15 MM MILLIBILI FYRIR  
LOFTRÆSTINGU.  
KLÆDNINGIN NEGLIST MED 3 STK. 3" NÖGLUM Í HVERJA SPERRU.  
EFST Í VEGGI KOMA 2 K 12 HEIL FYRIR HORN.

04 OCT 1991

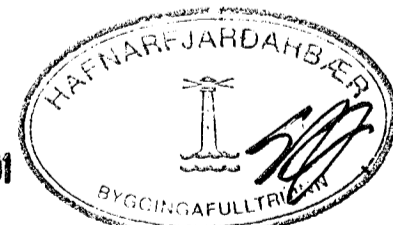

HERMANN ISEBARN		MPI
EYRARHOLT NR.12, HAFNARFIRDI		
MÁL	1:20 1:50	ÞAKBITAR OG VEGGIR GRUNNMYND OG SNID
DAGS.	SEPT. 1991	
BLAD	13	<i>Hermann Iseborn</i>