
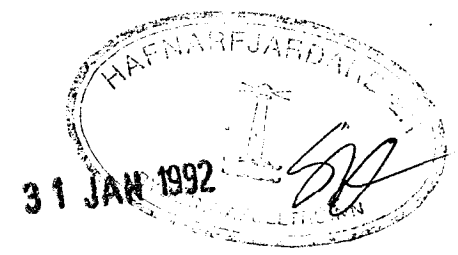


GRUNNMYND ÞAKHÉÐAR M:50

SNIÐ A-A M:10

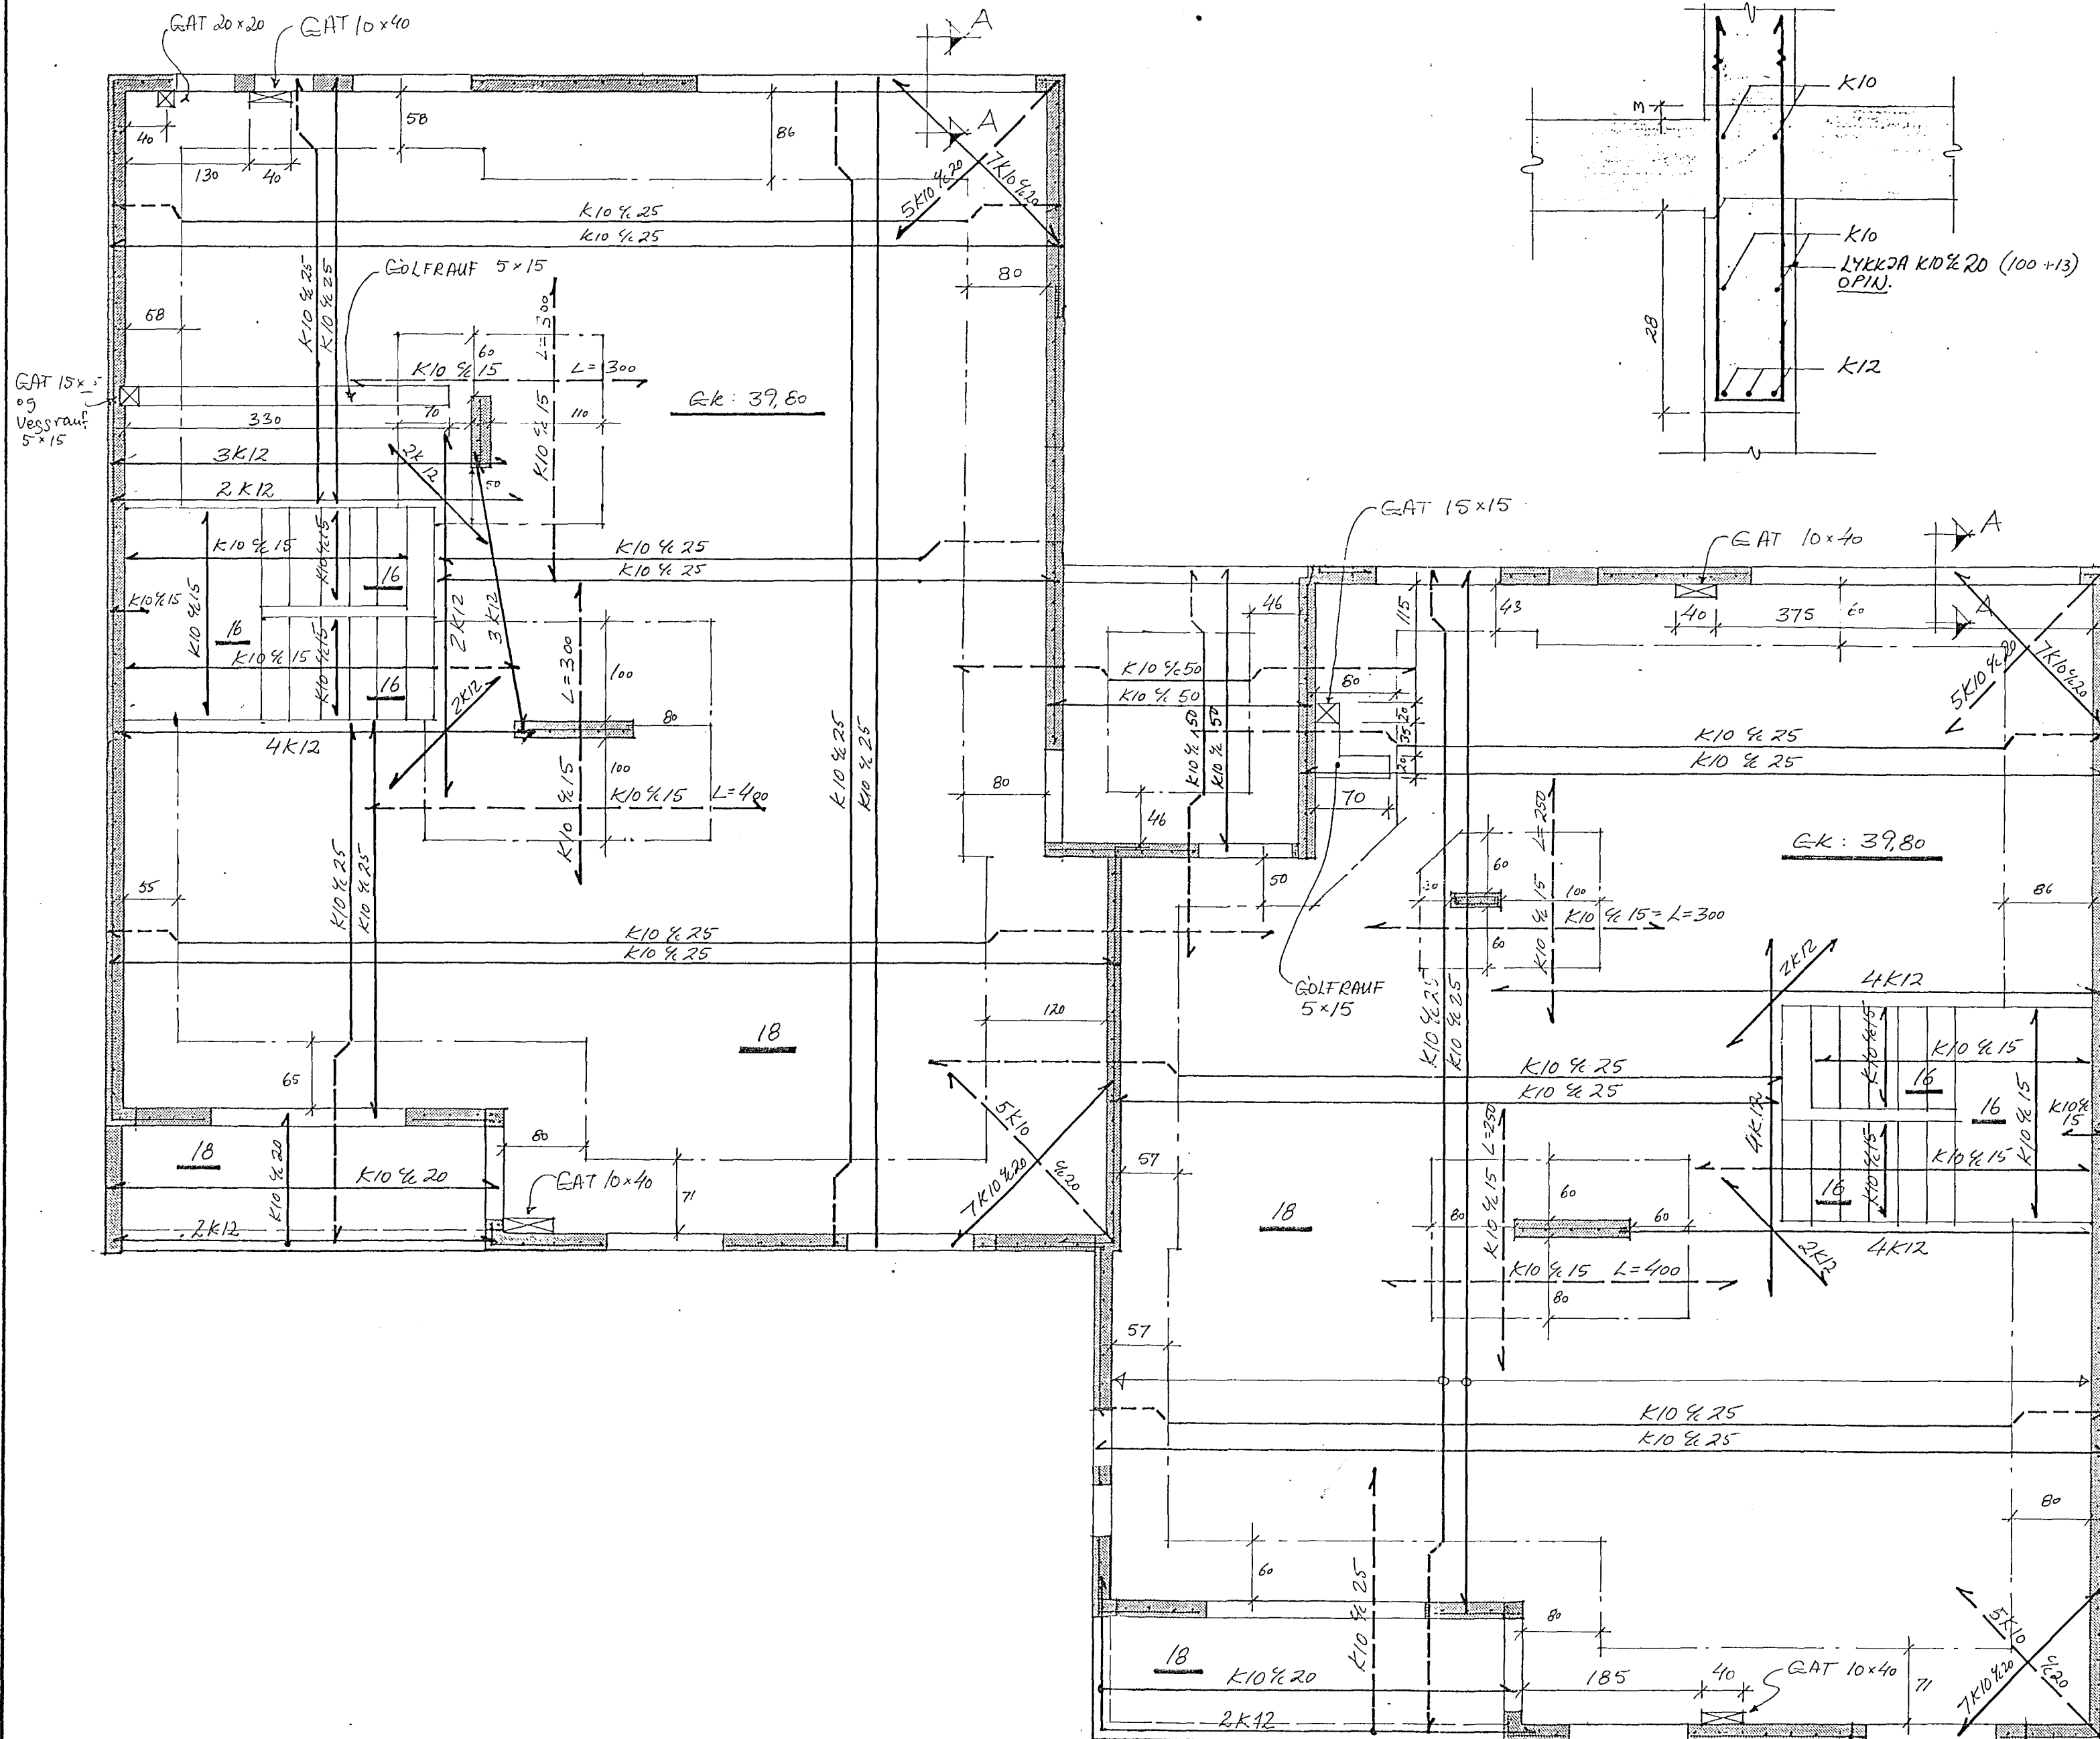

SJA SKÝRINEAR 'A TEIKN. NR. 204-B-3.

Jón R Sigmundsson tæknifr.

| | |
|----------------|----------------------------|
| SÍMI 688440 | EYRARHOLT 14 HF. |
| REYKJAVÍK | BURÐARVIRKI |
| M: 1:50 | GRUNNMYND ÞAKHÉÐAR 204-B-8 |
| HANNAD: JRS. | NR |
| TEIKNAD: JRS. | A |
| DAGS. 16.01.92 | Jón R. Sigmundsson |