

SKYRINGAR

Steypugeði í öllum veggjum og plötum skal vera 5-250.  
 Í kring um hurðarop og glugga skal setja 2 K 12 sem ná 60 sm. út fyrir brún hvorumegin. Einnig um göt sem eru út á plötu.  
 Í hornum útveggja komi aukalega K10 vinkiljárn við hvert lárétt járn.

Járn skulu lögð 5 sm. frá útbrún veggjar, en 3 cm. frá útbrún þar sem það á við.

Járnun útveggja með jarðþrýstingi skal vera K10 c/c 15 lár. og lóðr.. Járnun annara útveggja og innveggja skal vera K 10 c/c 25 lár. og lóðr.

Uppgefin mál á lykkljum eru utanmál.  
 Þess skal vandlega gætt að efni sem notuð eru í steypu valdi ekki frost eða alkalískemmdum.

Hæsta leyfilega v/s - tala skal vera 0,55.  
 Sigmál skal vera á bilinu 6-8 sm. og undir engum kringumstaðum fara yfir 10 sm.


Sementsmagn í einum rúmmetir af steypu skal vera 300 kg. eða meira.

Lagmarksloftinnihald (mælt úr bil) skal vera 5 - 6 %.

Fjarlægðarstuðull lofts skal vera jafnt eða minna en 0,25 mm.


Stálgæði skulu vera KS - 40 (merkt K0 í aliri venjuieyri járna-byndingu, en "KS - 40 S" (súðunæft) í öllum lykkljum.

Öll lengdarmál eru í sm.  
 Í öllum atriðum skal farið eftir ísl. byggingarreglugerðum.

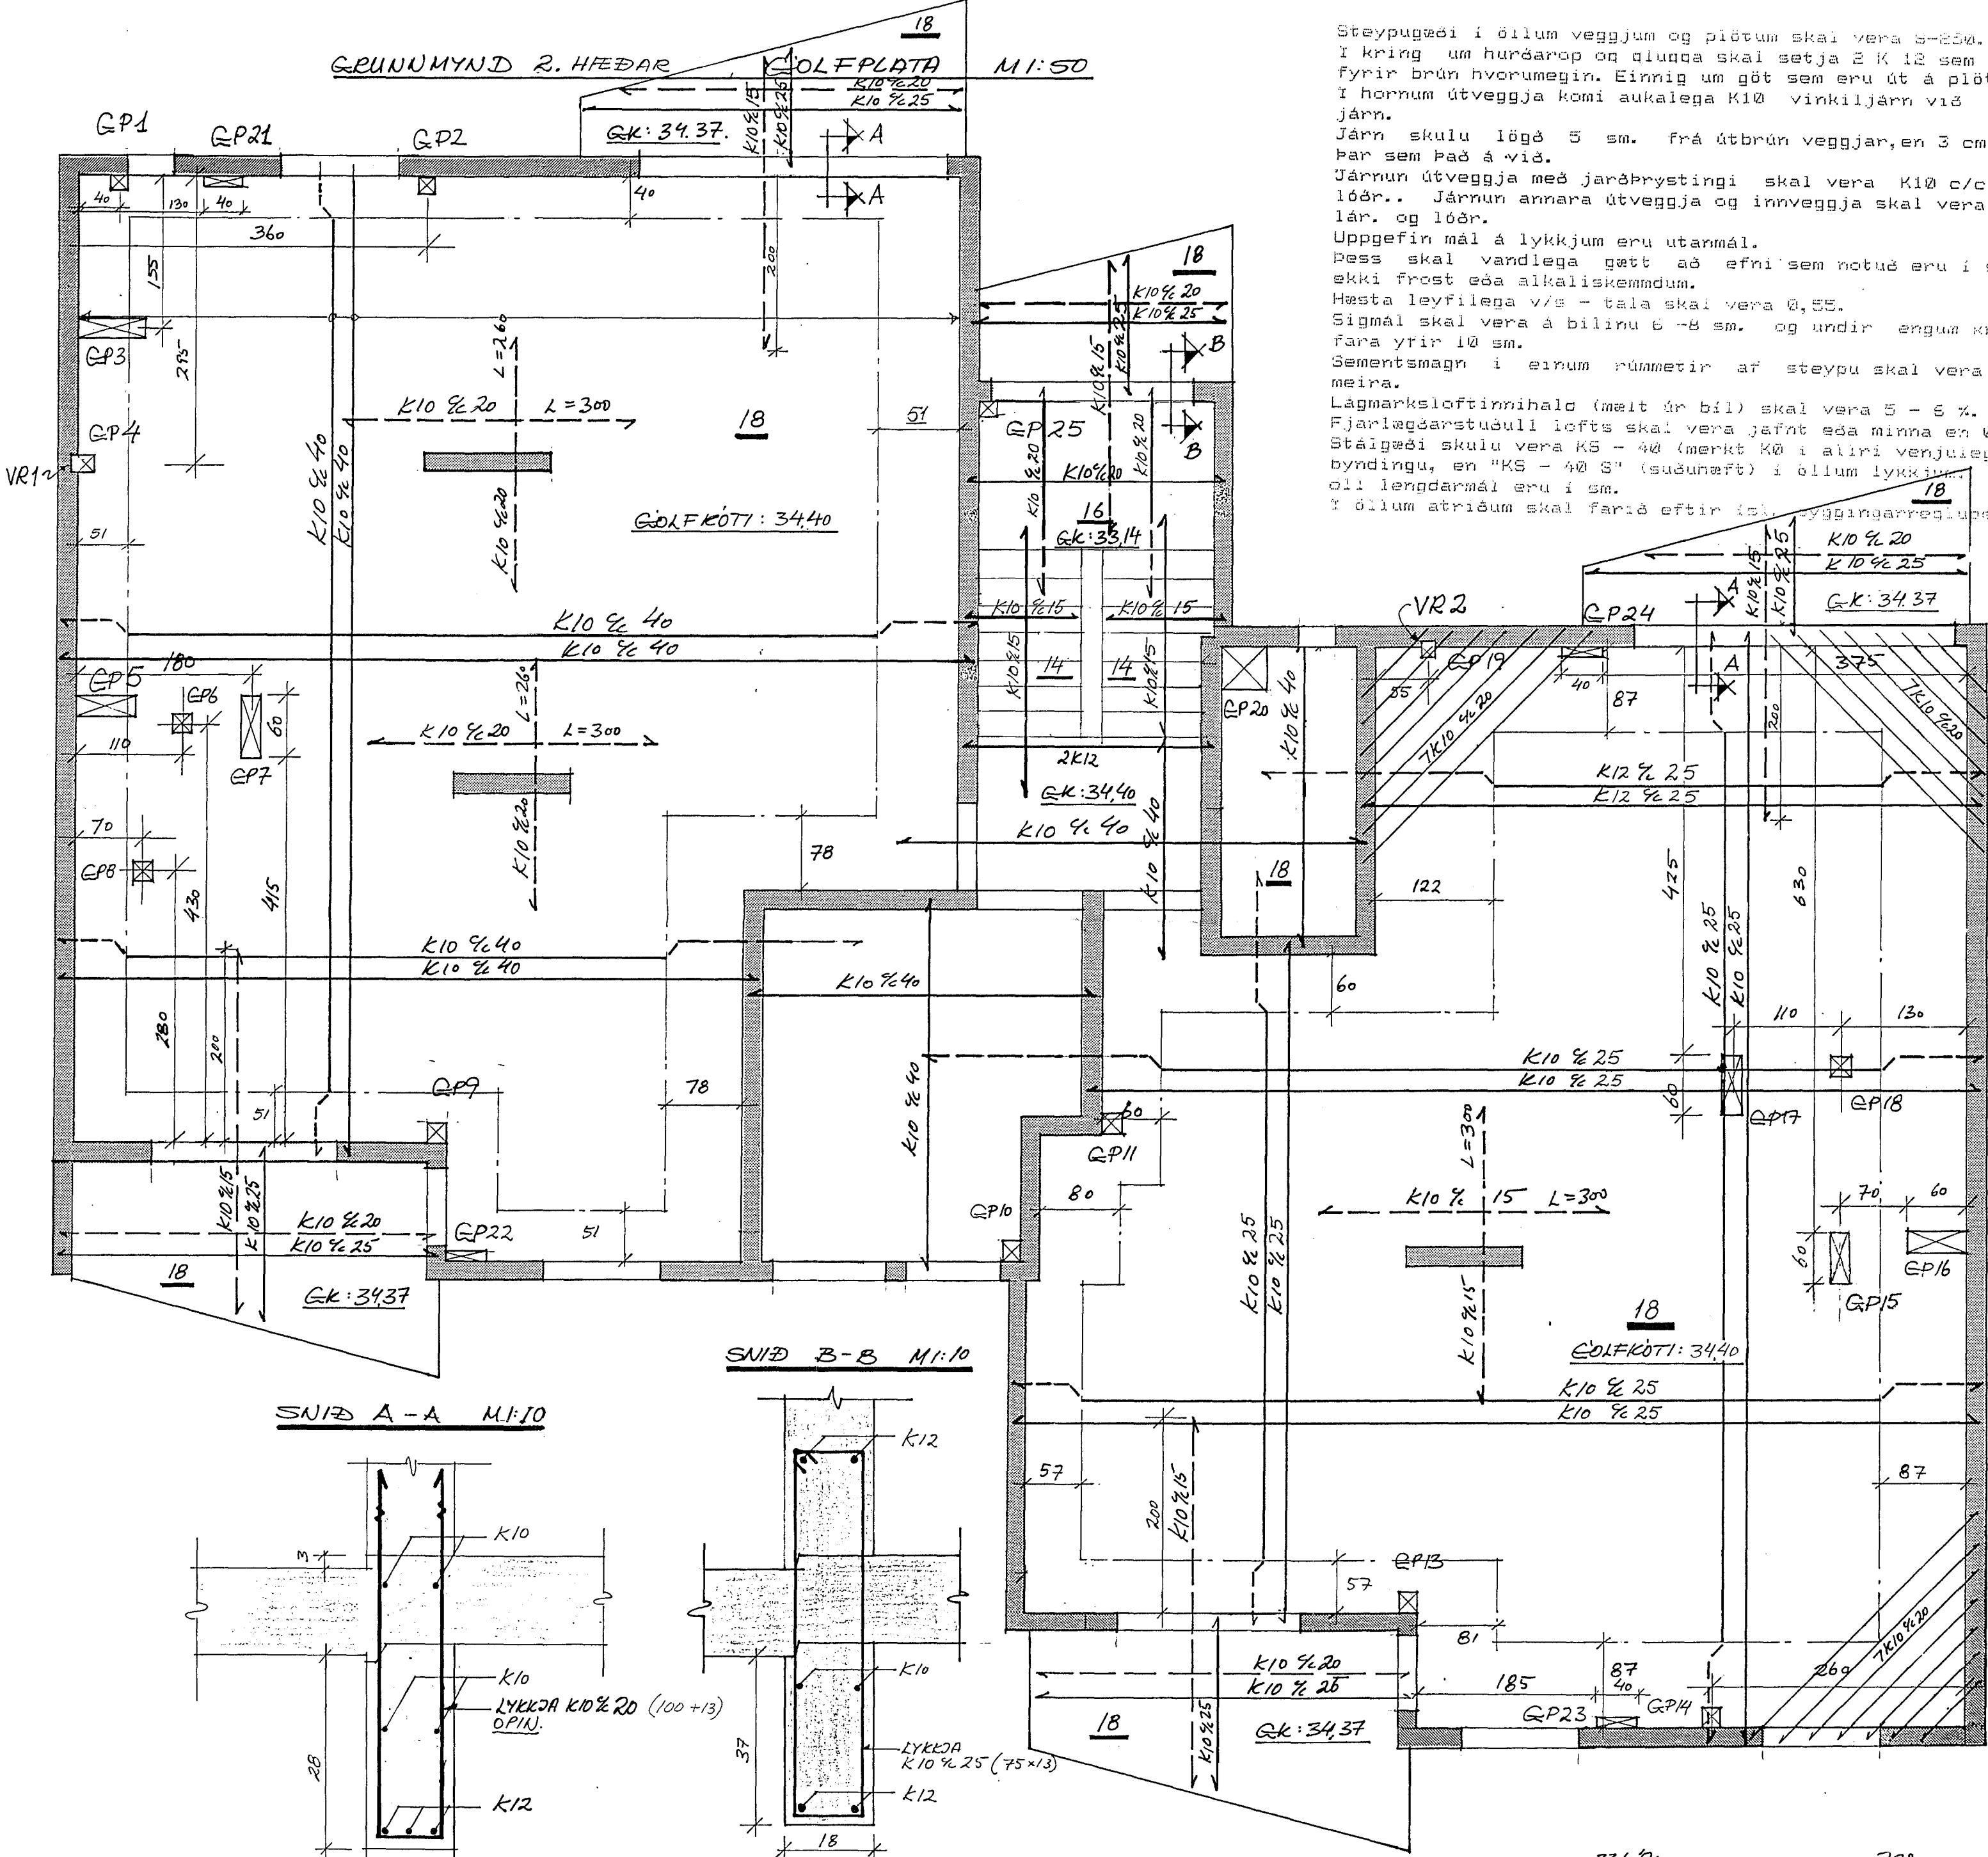

GÖT OG VEGRAUFAR Í PLÖTUR OG VEGGI

- GP 1 : 15 x 15
  - 2 : 15 x 15
  - 3 : 60 x 20
  - 4 : 15 x 15
  - 5 : 60 x 20
  - 6 : 60 x 20
  - 7 : 60 x 20
  - 8 : 60 x 20
  - 9 : 60 x 20
  - 10 : 60 x 20
  - 11 : 60 x 20
  - 13 : 60 x 20
  - 14 : 60 x 20
  - 15 : 60 x 20
  - 16 : 60 x 20
  - 17 : 60 x 20
  - 18 : 60 x 20
  - 19 : 15 x 15
  - 20 : 45 x 45
  - 21 : 10 x 40
  - 22 : 10 x 40
  - 23 : 10 x 40
  - 24 : 10 x 40
  - 25 : 15 x 15
- VR 1 : 2,5 x 2,5 Frá neðri brún á plötu og upp úr þaki  
 2 : 2,5 x 2,5 - - - - -

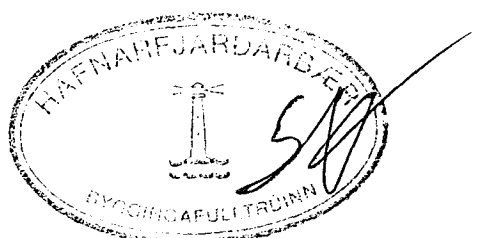

28 NOV 1991

Jón R Sigmundsson tæknifr.

SÍMI 688440	EYRARHOLT 14. HF.	NR.
REYKJAVÍK	BURÐARVIRKI.	
M: 1:50	GÖLFPLATA 2. HÆÐAR	204-B-5
HANNAD: JRS.	GRUNNMYND	B
TEIKNAD: JRS.		
DAGS 28.09.91	Jón R. Sigmundsson	

B: BREYTT 23/11/91: SNÍÐ A og B JRS.  
 A: BREYTT 3/10/91: SKYGGI YFIR AUNÐYRI. JRS.