


GRUNNMYND 3. HÆÐAR
GOLFPLATA M:1:50

SNIB A-A M:1:10

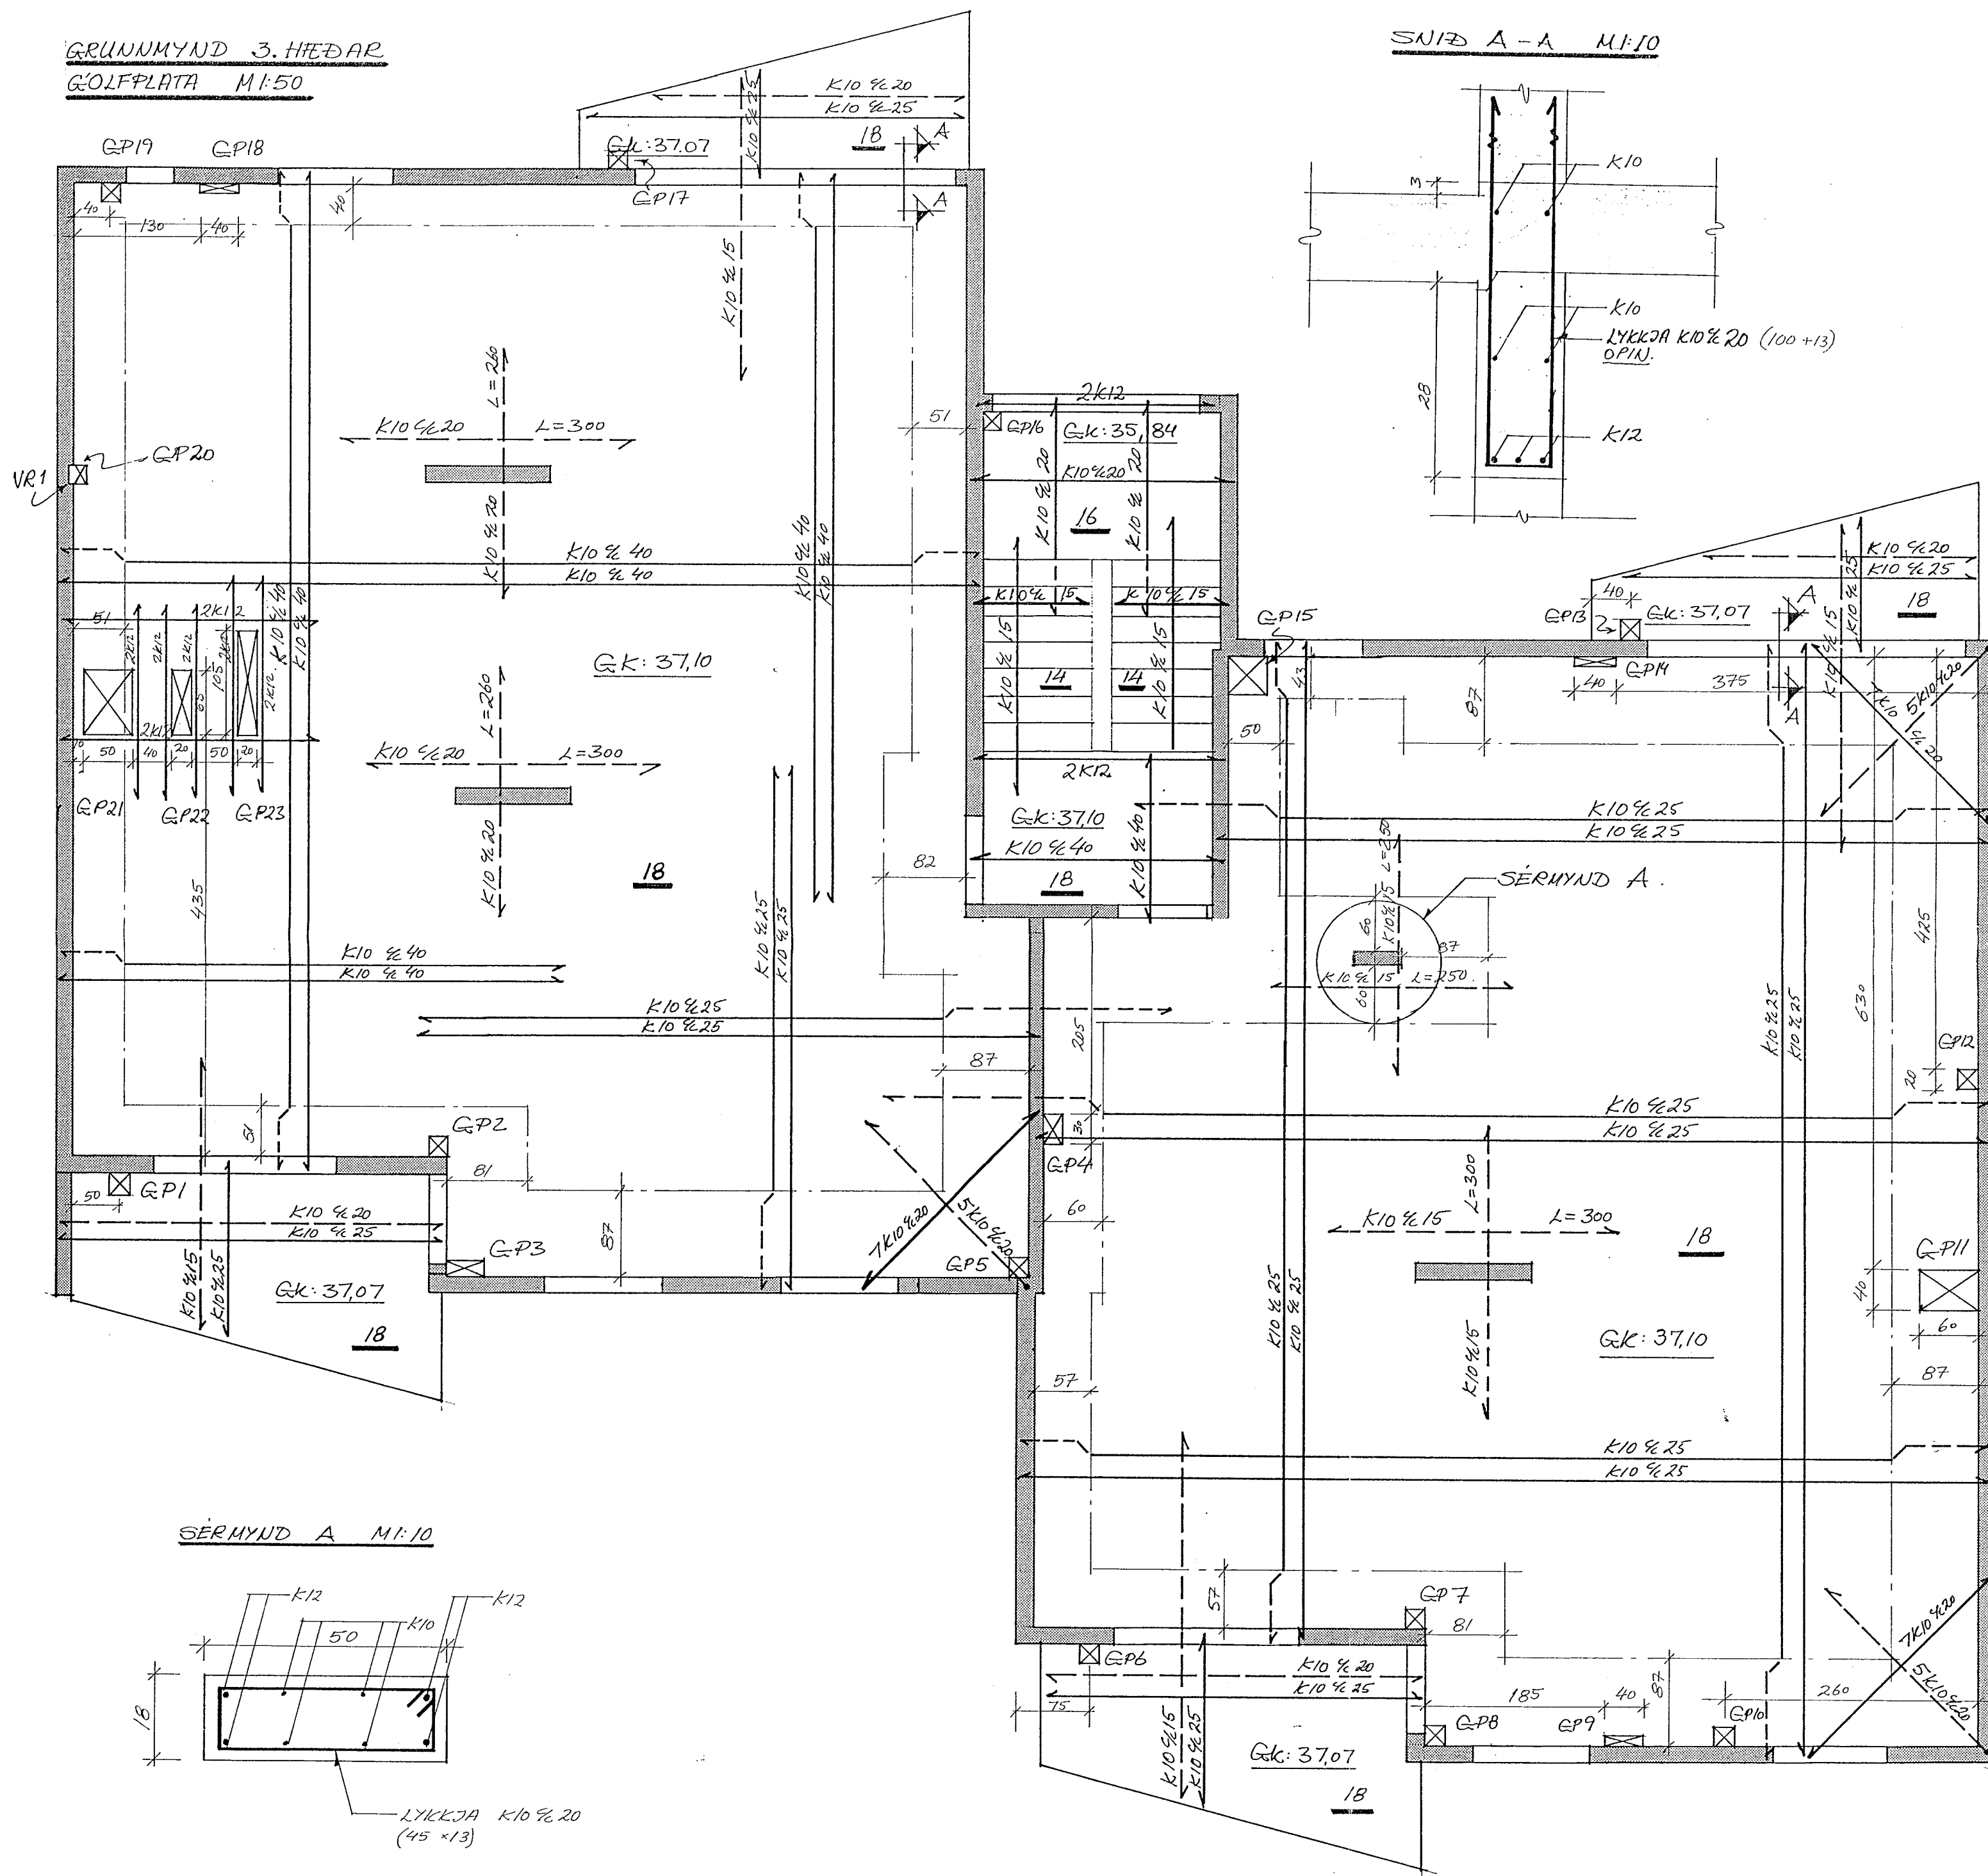

GÖT OG VEGBRAUFAR Í PLÖTUR OG VEGGI.

- GP 1 : 20 X 20
- GP 2 : 20 X 20
- GP 3 : 15 X 20
- GP 4 : 20 X 20
- GP 5 : 20 X 20
- GP 6 : 20 X 20
- GP 7 : 20 X 20
- GP 8 : 20 X 20
- GP 9 : 10 X 40
- GP 10 : 20 X 20
- GP 11 : 40 X 60
- GP 12 : 20 X 20
- GP 13 : 20 X 20
- GP 14 : 10 X 40
- GP 15 : 45 X 45
- GP 16 : 15 X 15
- GP 17 : 20 X 20
- GP 18 : 10 X 40
- GP 19 : 20 X 20
- GP 20 : 15 X 15
- GP 21 : 50 X 65
- GP 22 : 20 X 65
- GP 23 : 20 X 105

Sk. 1 : 5 X 15 upp úr þaki.

SJA SKYRINGAR A TEIKN. NR. 204-B-5.

Ásk. ltr: Bláa teikninga deild.

29.11.1991

Sigurjón Þórhallsson

Jón R Sigmundsson tæknifr.

| | | |
|----------------|---------------------|---------|
| SÍMI 688440 | EYRARHOLT 14 HF. | |
| REYKJAVÍK | BURÐARVIRKI | NR. |
| M: 1:50 | GOLFPLATA 3. HÆÐAR. | 204-B-6 |
| HANNAÐ: JRS. | GRUNNMYND. | A |
| TEIKNAD: JRS. | | |
| DAGS. 26.11.91 | | |

Jón R. Sigmundsson

A: BREYTT 27/11/91: SERMYND A. JRS.