


GRUNNMYND 3. HÆÐAR
GOLFPLATA M:1:50

SNIB A-A M:1:10

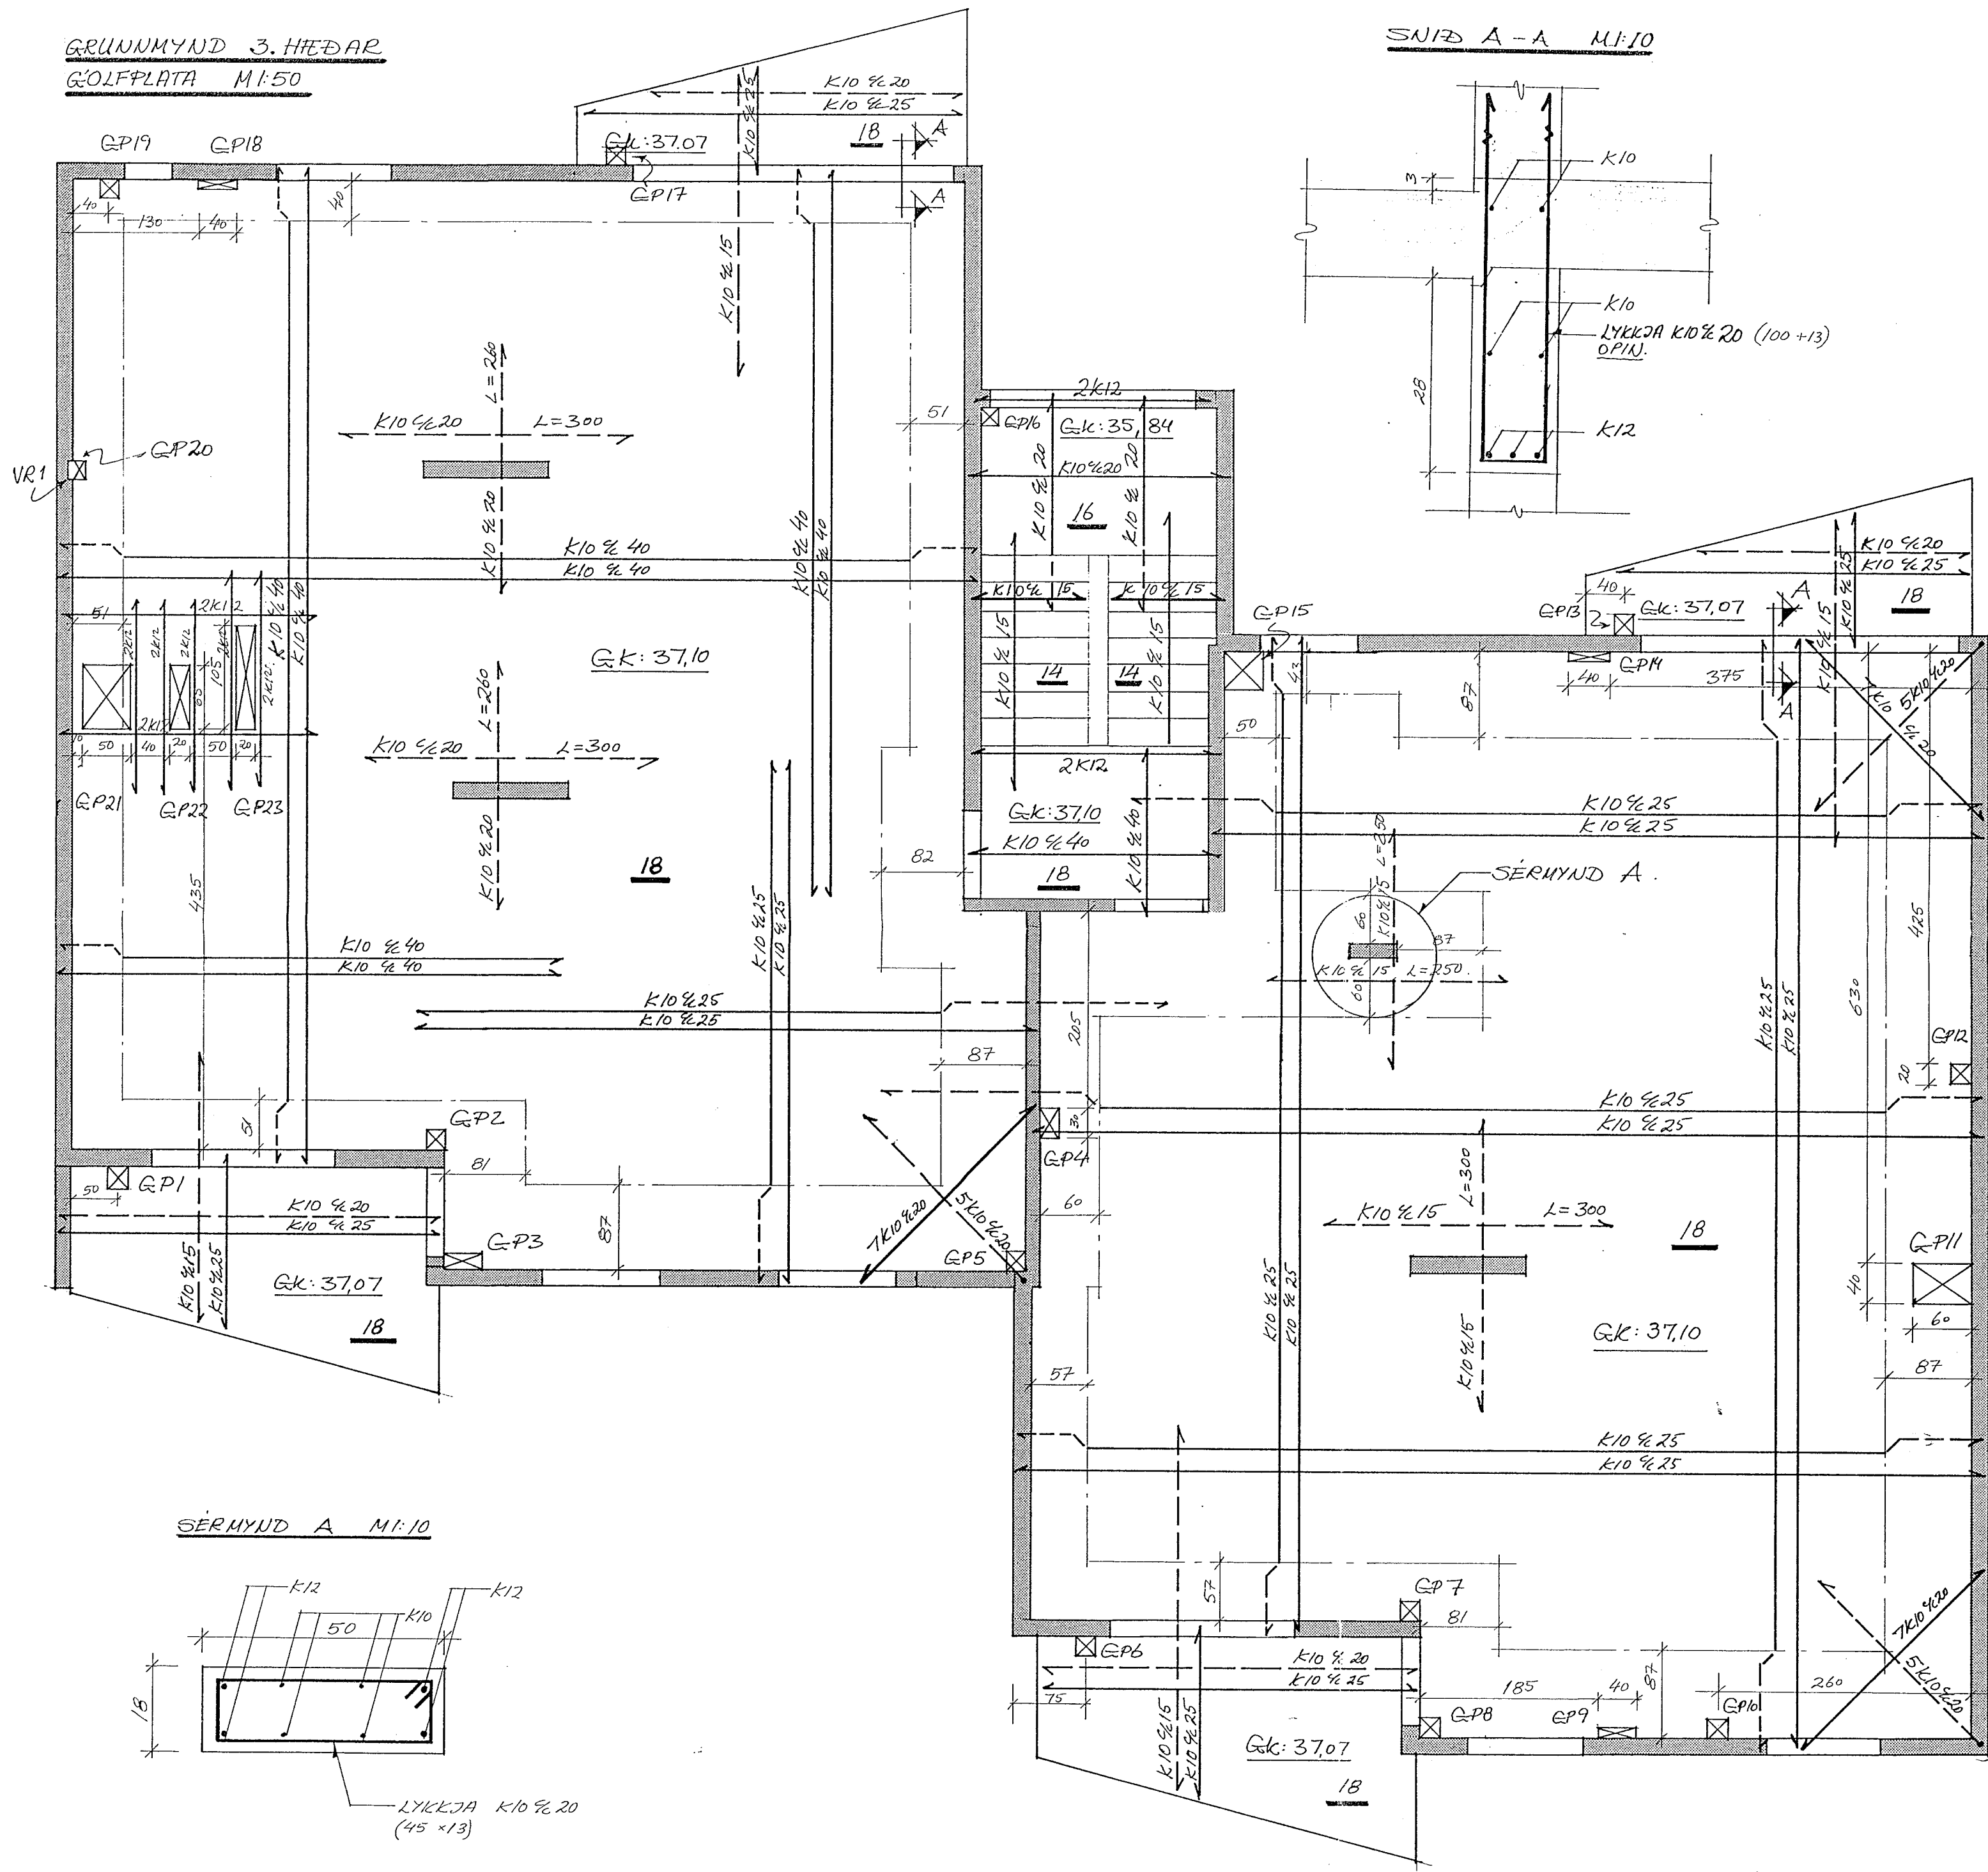

GÖT OG VEGGRAUFAR Í PLOTUR OG VEGGI.

- GP 1 : 20 X 20
- GP 2 : 20 X 20
- GP 3 : 15 X 30
- GP 4 : 20 X 30
- GP 5 : 20 X 20
- GP 6 : 20 X 20
- GP 7 : 20 X 20
- GP 8 : 20 X 20
- GP 9 : 10 X 40
- GP 10 : 20 X 20
- GP 11 : 40 X 60
- GP 12 : 20 X 20
- GP 13 : 20 X 20
- GP 14 : 10 X 40
- GP 15 : 40 X 40
- GP 16 : 15 X 15
- GP 17 : 20 X 20
- GP 18 : 10 X 40
- GP 19 : 20 X 20
- GP 20 : 15 X 15
- GP 21 : 50 X 65
- GP 22 : 20 X 65
- GP 23 : 20 X 100

VR 1 : 5 X 15 upp úr haki.

SJA SKYRINGAR A TEIKN. NR. 204-B-5.

Ashild: Eldri teikning útseld.

29.11.1991.

Sigbjörn

Jón R Sigmundsson tæknifr.

SÍMI 688440	EYRARHOLT 14 HF.	NR.
REYKJAVÍK	BURÐARVIRKI	204-B-6
M: 1:50	GOLFPLATA 3. HÆÐAR.	A
HANNAÐ: JRS.	GRUNNMYND.	
TEIKNAD: JRS.		
DAGS: 26.11.91		

Jón R. Sigmundsson

A: BREYTT 27/11/91: SÉRMYND A JRS.