


GRUNNMYND 3. HÆÐAR VEGGIR. M:1:50.

SNIÐ A-A M:1:10

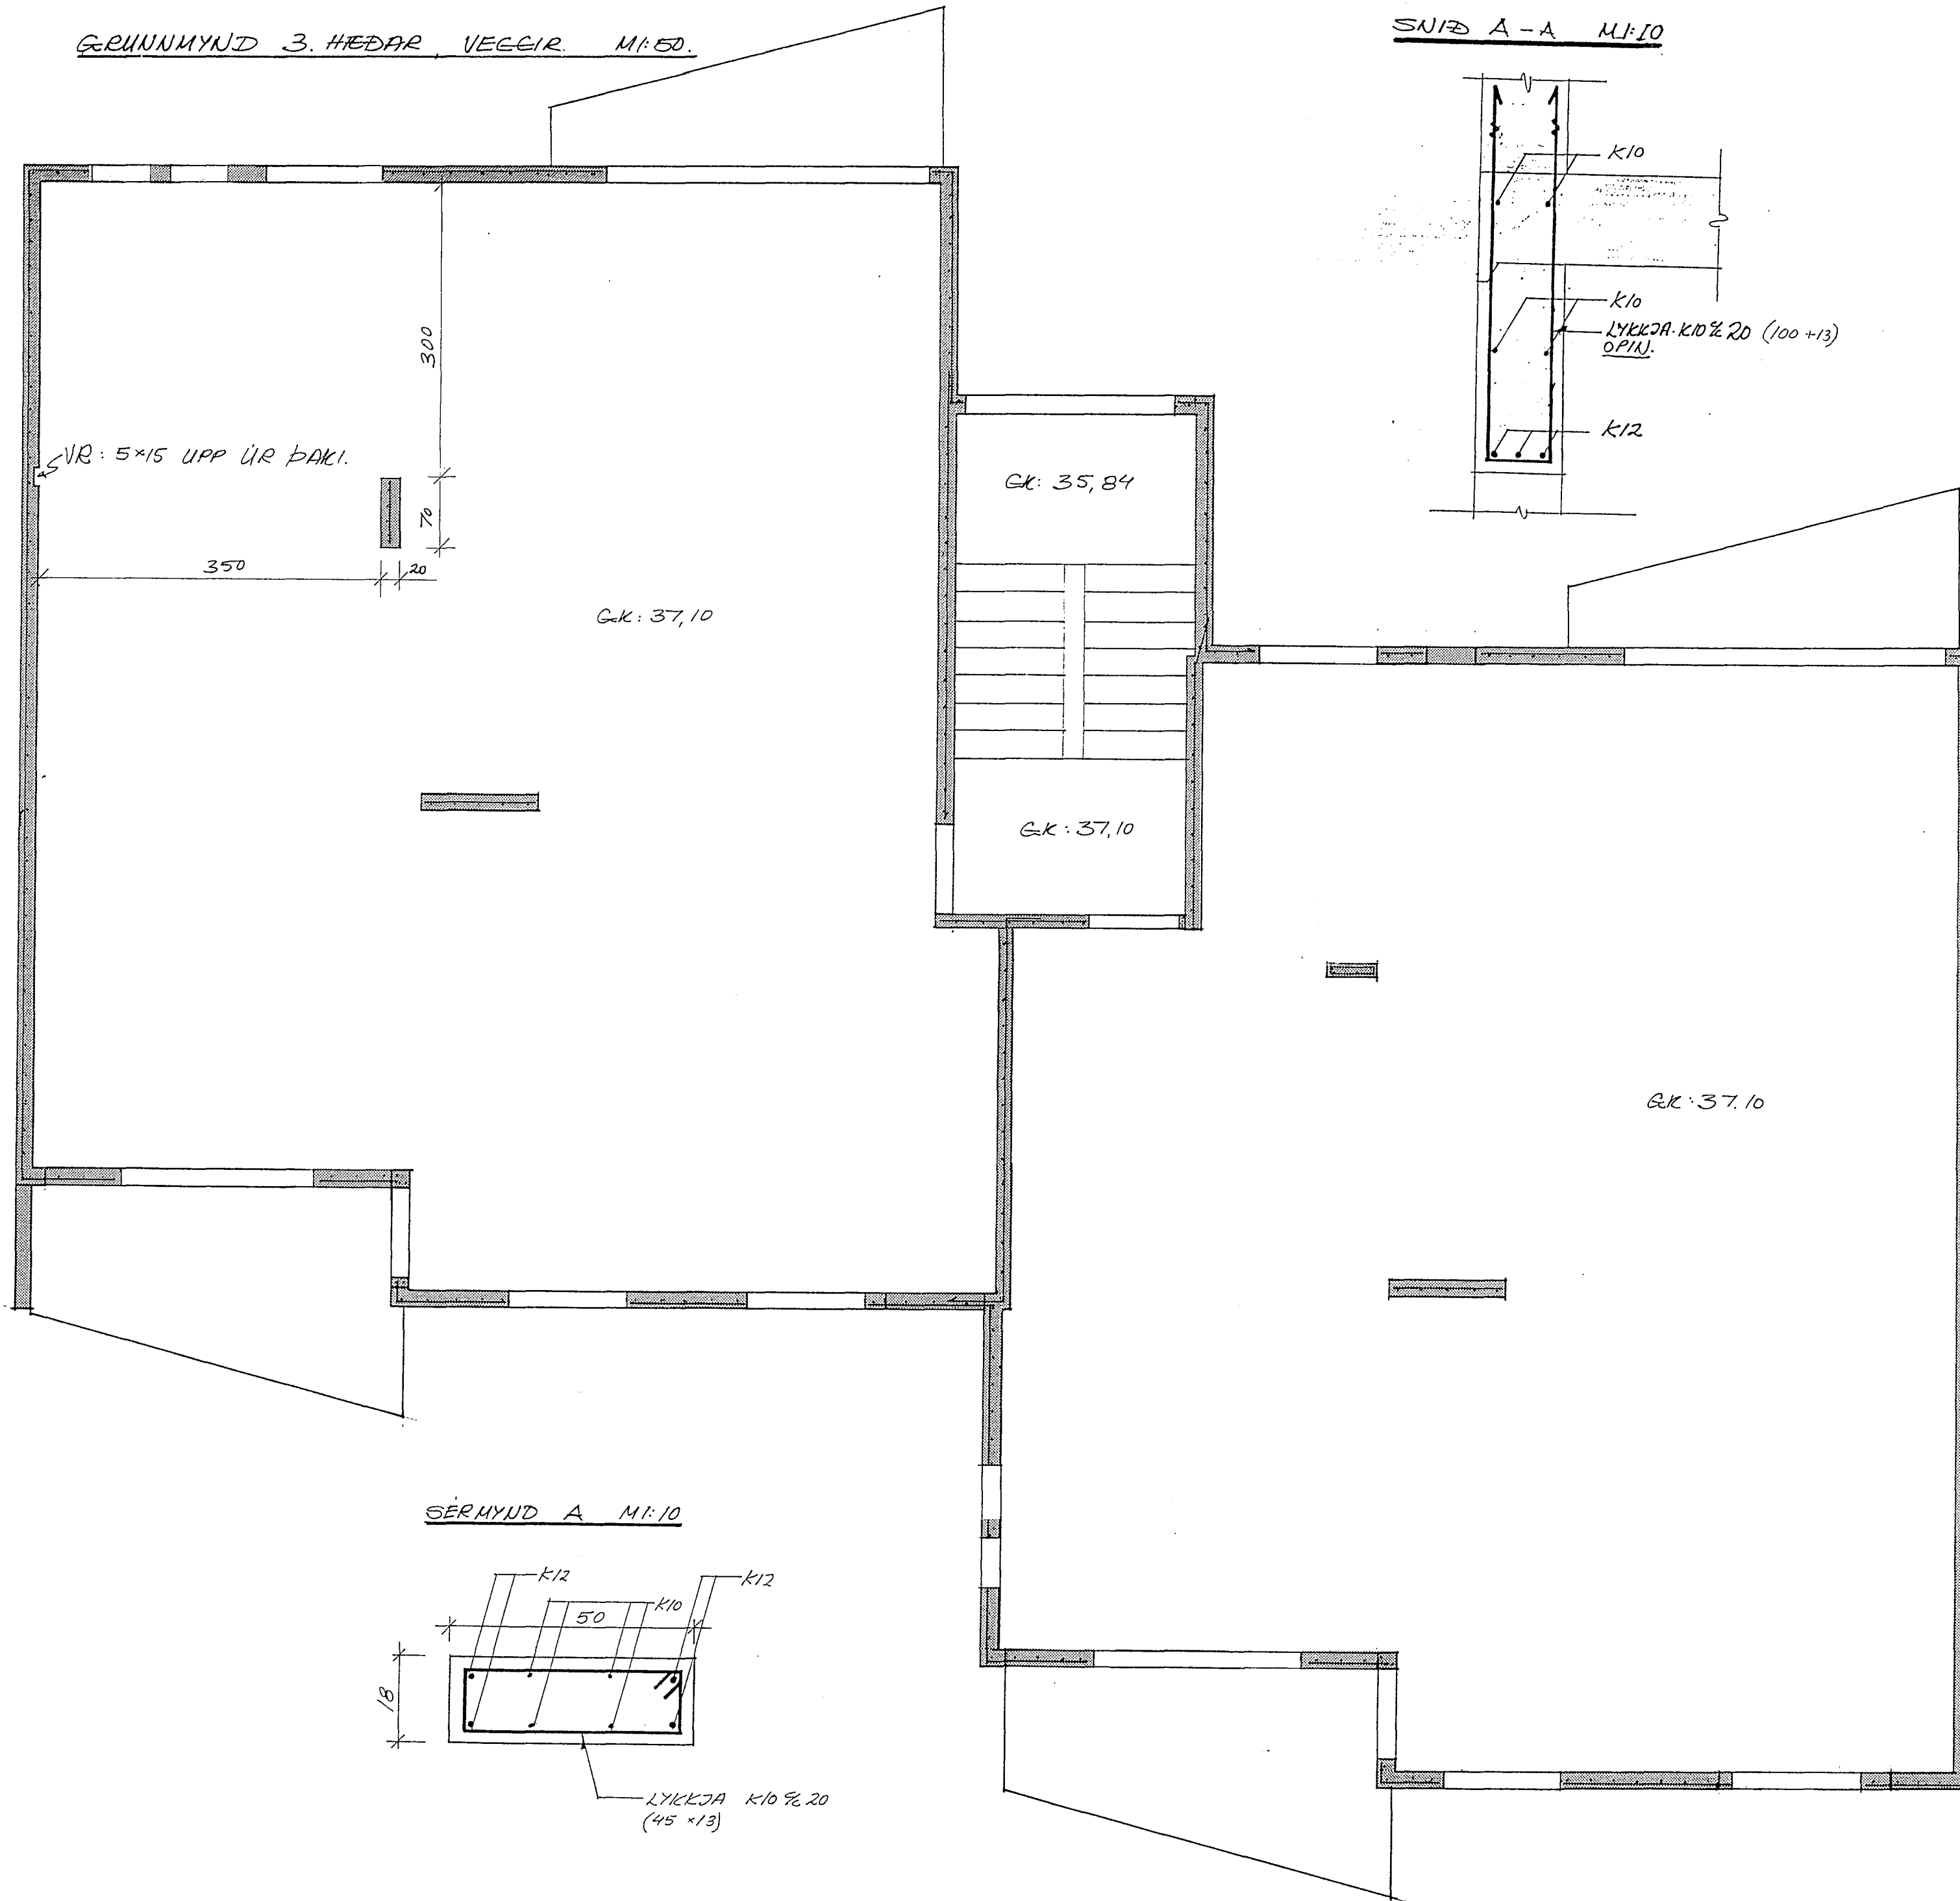

SJA SKÝRINGAR 'A' TEIKN. NR. 204-B-3.

Fyrirkomulag veggja ö  
3. hæð einöngun. Sögir skammt um  
mögðun veggjum eða annað. Veggir  
skili sína sígæis málsetur.

Jón R Sigmundsson tæknifr.

SÍMI 688440	EYRARHOLT 14 HF.	NR.
REYKJAVÍK	BURÐARVIRKI:	
M: 1:50	VEGGIR 3. HÆÐAR.	204-B-7
HANNAD: JRS.	GRUNNMYND OG-SNIÐ.	
TEIKNAD: JRS.		
DAGS. 5/2 '91	Jón R. Sigmundsson	