



ÞAKSPERRUR, GRUNNMYND M:50

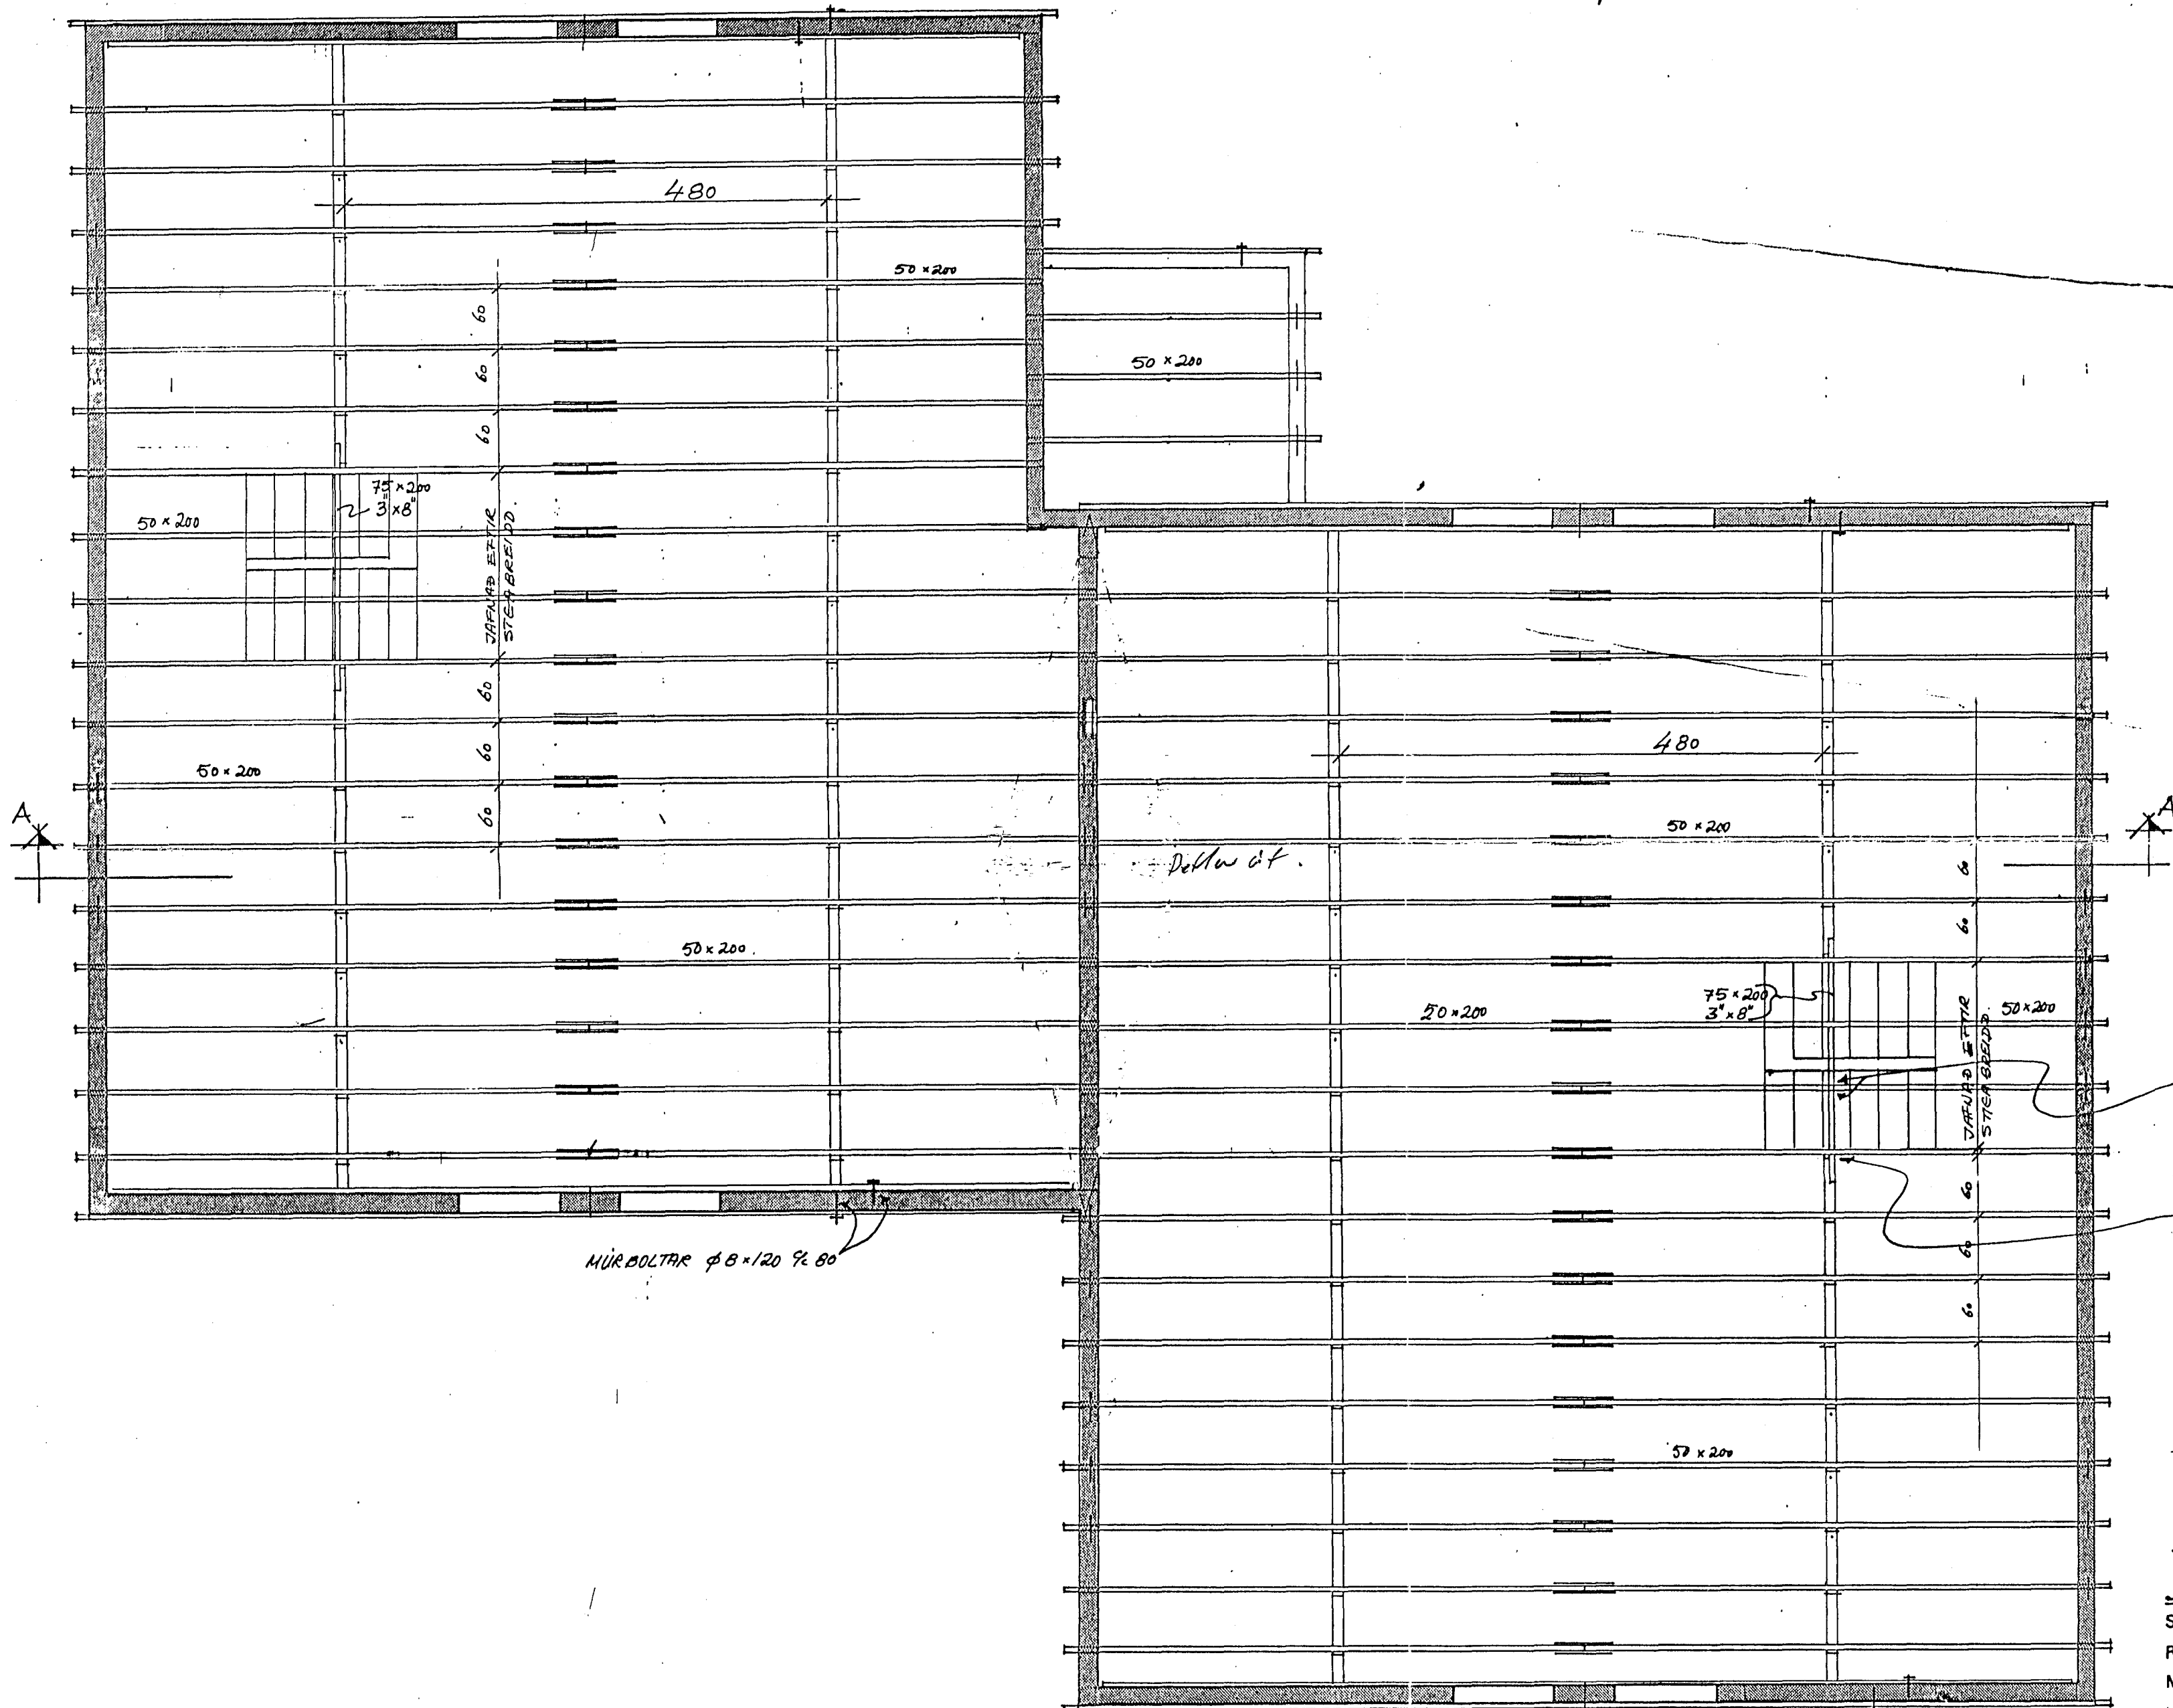

ÞAKASUM FEST VIÐ BITA (75 x 200) MEÐ
 "BMF VINKLUM, 105" 2 stk.
 KAMBS, 6 stk. 40/60 LÖR. OG
 4 stk. 40/40 LÖR. Í HVORN VINKIL.

BITI 75 x 200 FESTUR VIÐ ÞAKSTÖL
 MEÐ 5 stk. 5" GALV. Í HVORN ENDA.

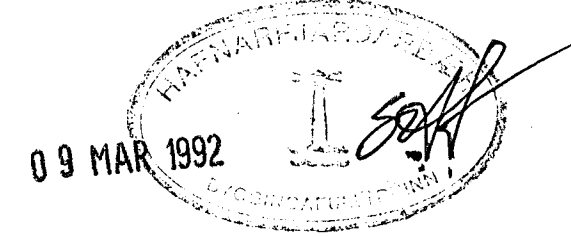

SJÁ SKÝRINGAR A TEIKN. NR. 204-B-3

Jón R Sigmundsson tæknifr.
 SIMI: 688440 EYRARHOLT 14, HF.
 REYKJAVÍK
 M: 150
 HANNAD: JRS.
 TEIKNAD: JRS.
 DAGS. 4.2.92

ÞAKSPERRUR. GRUNNMYND.	NR. 204-B-9
---------------------------	----------------

Jón R. Sigmundsson