


HÉR SKAL HAFT 15mm. BIL 'A HILLI BORDA


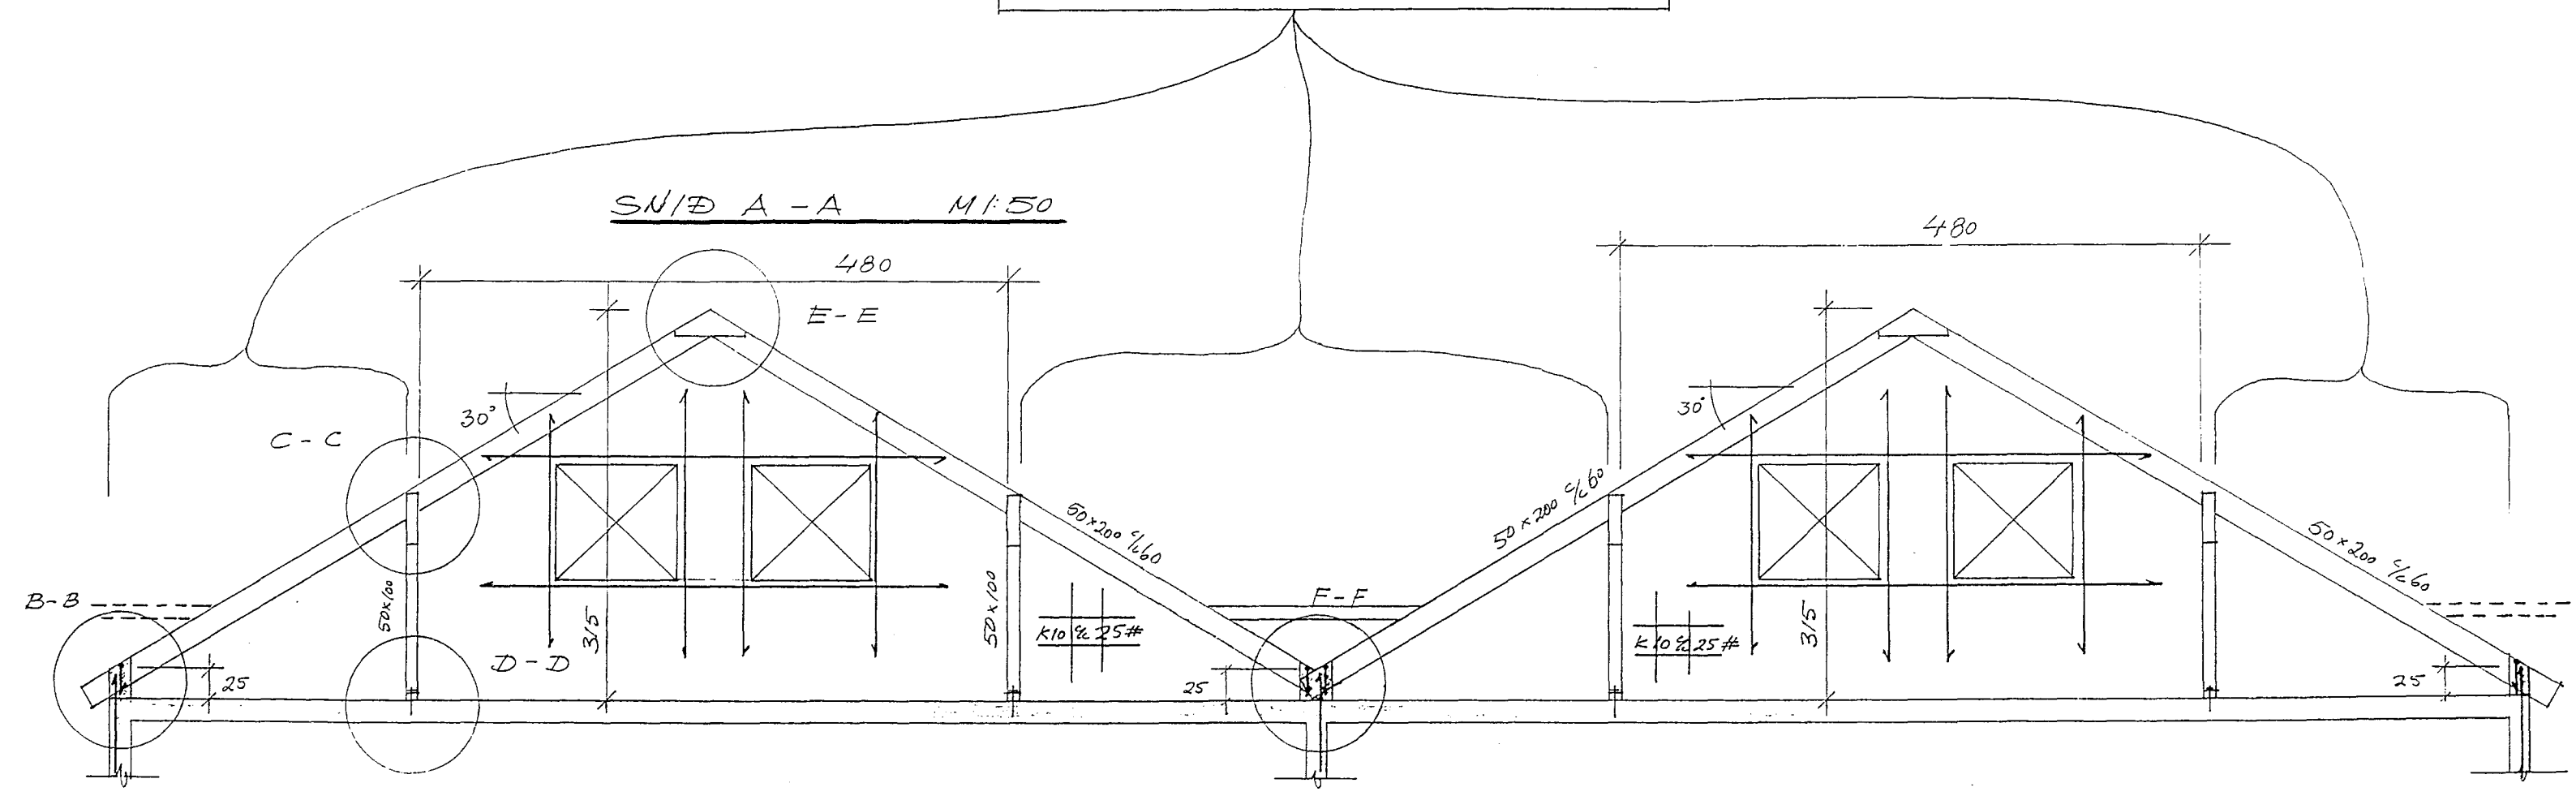


SNÍÐ A-A M:50






SNÍÐ E-E M:10

SNÍÐ C-C M:10

SNÍÐ B-B M:10

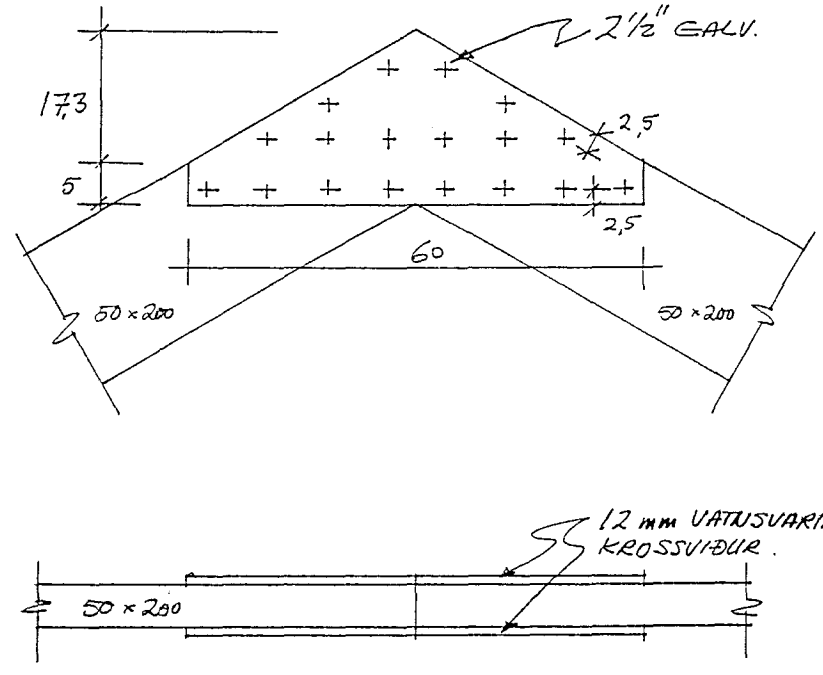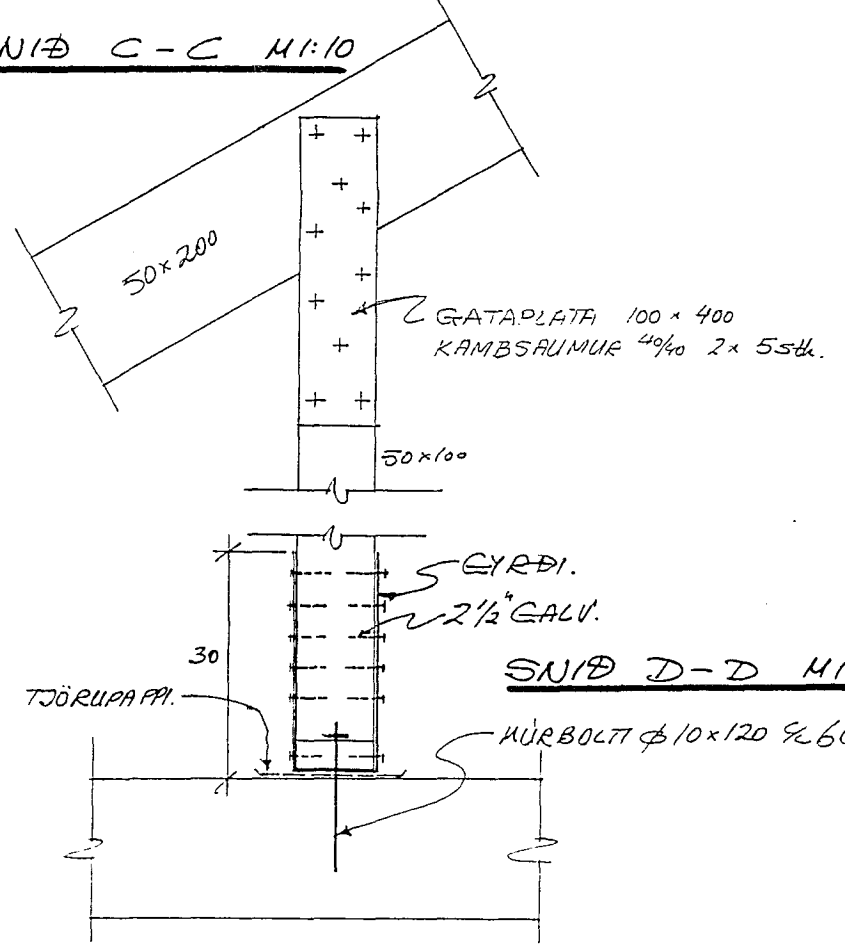

SNÍÐ F-F M:10

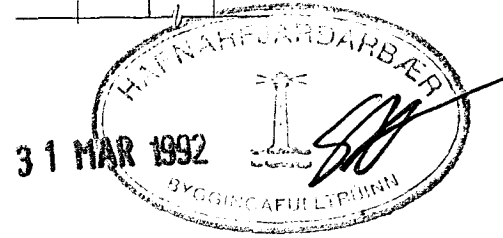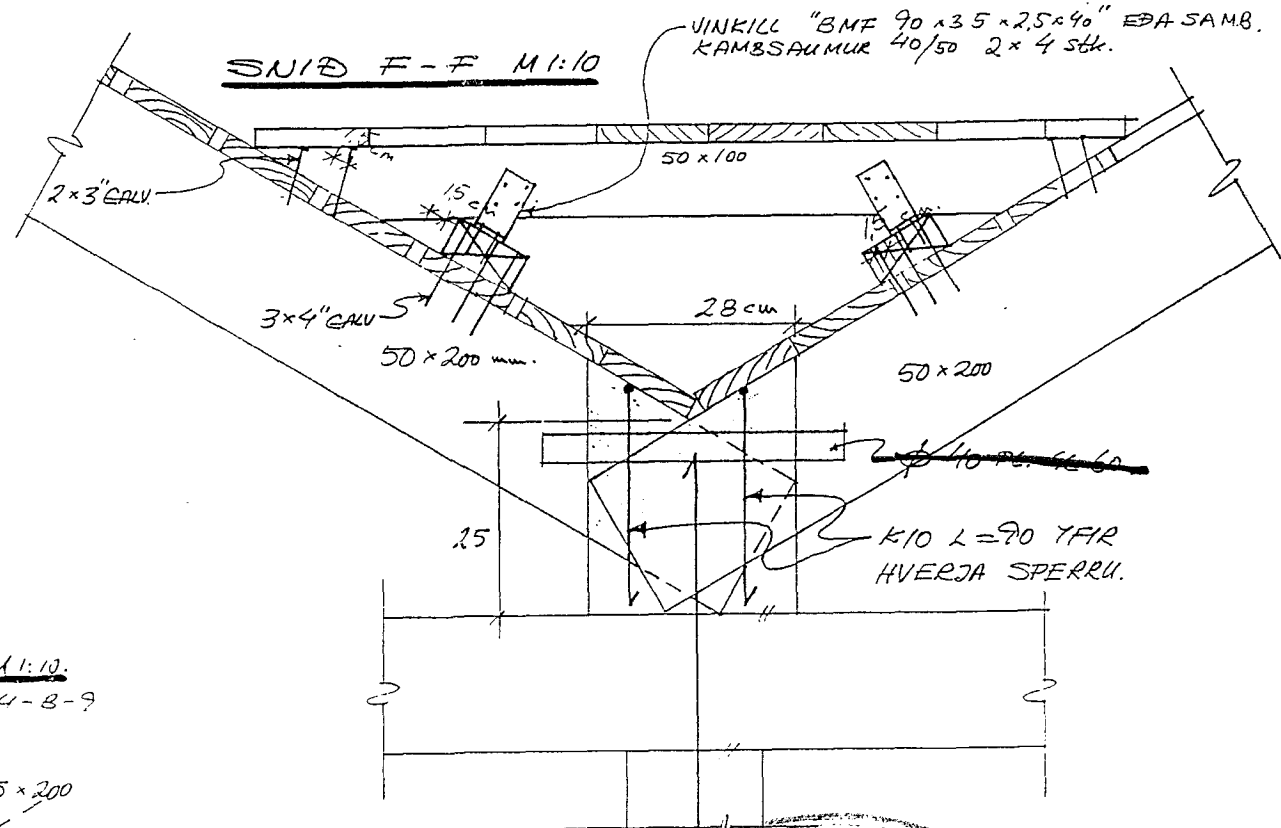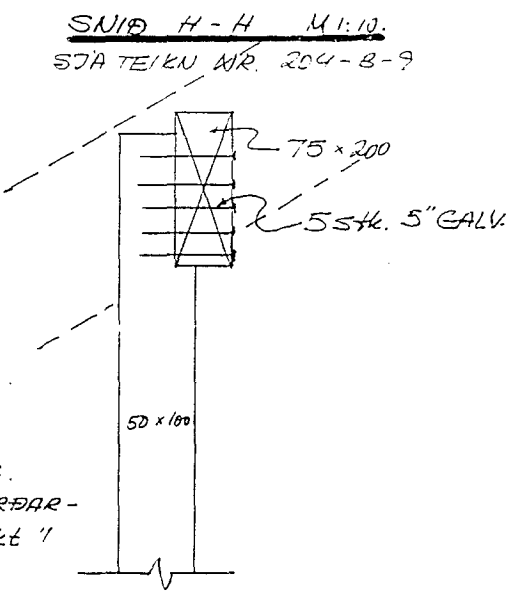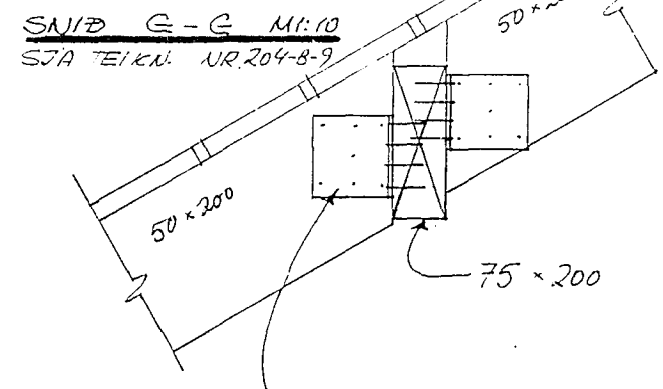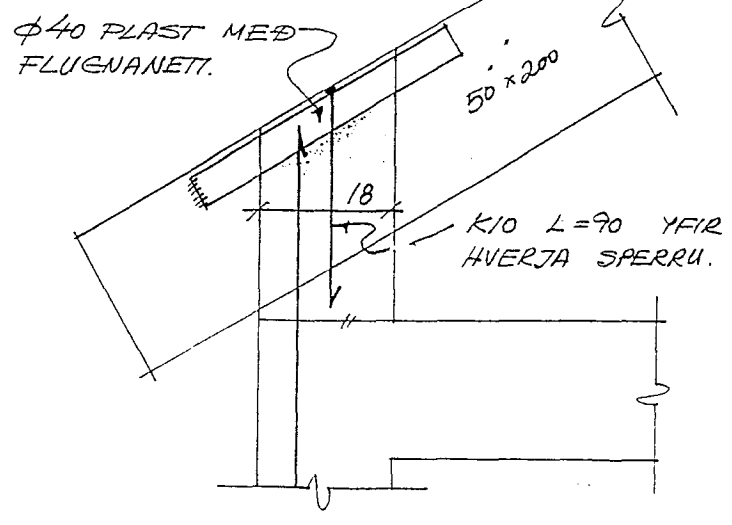

Jón R Sigmundsson tæknifr.

SÍMI 688440	EYRARHOLT 14 Hf.	NR.
REYKJAVÍK	ÞAKSPERRUR.	
M: 1:10, 50	SNÍÐ OG SÉRMYNDIR.	204-B-10
HANNAÐ: JRS.		C
TEIKNAD: JRS.		
DAGS. 5.2.92		

*Jón R. Sigmundsson*

C: BREYTT 23/3 '92: SNÍÐ F, G og H JRS.  
 B: BREYTT 10/3 '92: BIL HILLI BORDA JRS.  
 A: BREYTT 19/2 '92: SNÍÐ F-F JRS.