


ÞAKSPERRUR, GRUNNUMYND M:50

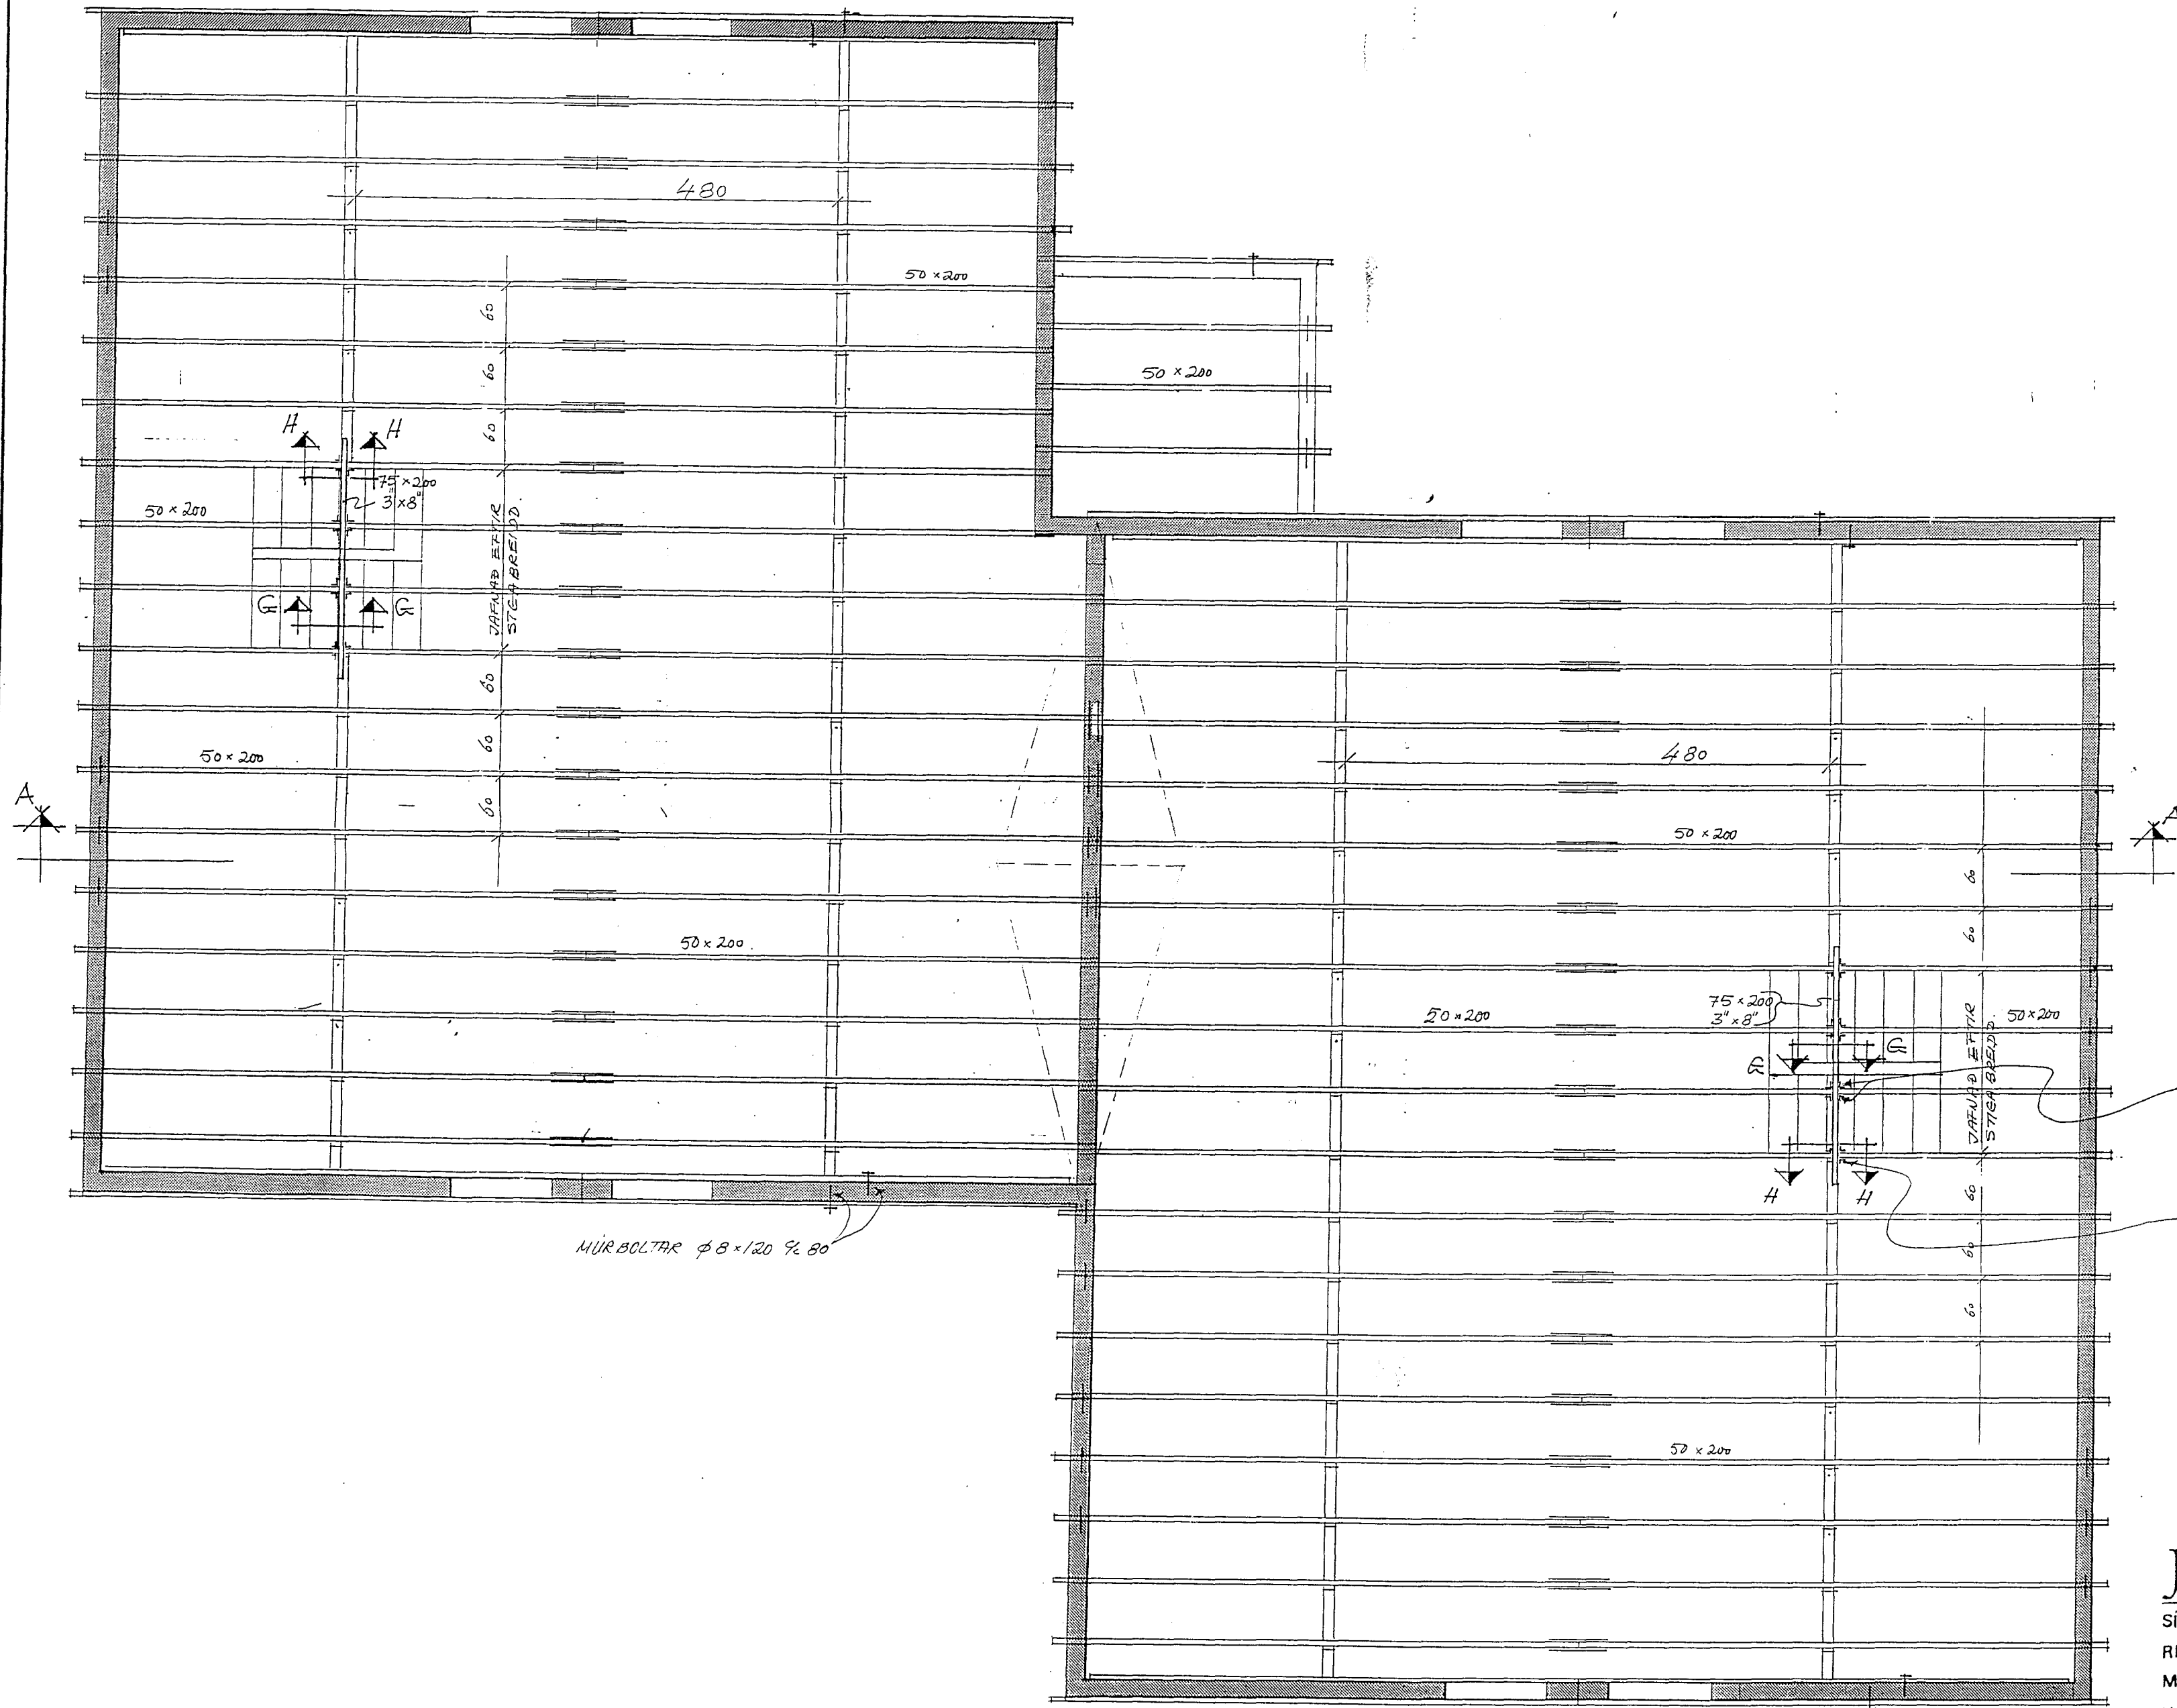

ÞAKASUM FEST VIÐ BITA (75 x 200) MEÐ "BMF VINKLUM, 105" SJA SNIÐ G-G 'A TEIKN. NR. 204-B-10

BITI 75 x 200 FESTUR VIÐ ÞAKSTÖL MEÐ 5 STK. 5" GALV. Í HVORN ENDA.

MURBOLTAR  $\phi 8 \times 120$  % 80

31 MAR 1992  
 SJA SKÝRINGAR 'A TEIKN. NR. 204-B-3

Jón R Sigmundsson tæknifr.

SÍMI: 688440	EYRARHOLT 14, HF.	NR.
REYKJAVÍK	ÞAKSPERRUR.	204-B-9
M: 1:50	GRUNNUMYND.	A.
HANNAÐ: JRS.	Jón R. Sigmundsson	
TEIKNAD: JRS.		
DAGS. 4.2.92		