


Steypugæði skulu vera S-200  
 Stálgæði skulu vera KS-40 (merkt K)  
 Leyfilegt álag á grunn er : 33 t/m<sup>2</sup> eða 0,33 MN/m<sup>2</sup>.  
 Lágmarkshæð sökkla skal vera 30 cm. frá efri brún plötu.  
 Öll lengdarmál eru í cm.  
 Hæðarkótar eru í metrum.  
 Gólfplata neðstu hæðar skal járnhent sem berandi plata með lanarými undir, sjá grunnmynd plötu.  
 Einangrun skal vera 50 cm. niður með sökkulveggjum, og undir allri neðstu plötu.  
 Þess skal vandlega gætt að efni sem notuð eru í steypu valdi ekki frost eð alkaliskemmdum.  
 Í öllum atriðum skal farið eftir isl. byggingarreglugerðum.

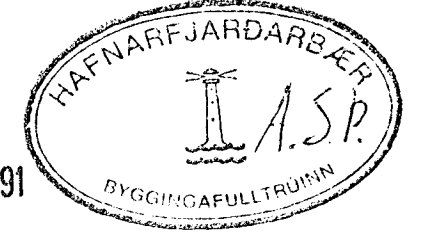

30 JUL 1991

Jón R Sigmundsson tæknifr.

SÍMI 688440	EYRARHOLT 14. Hf.	NR.
REYKJAVÍK	SÖKKLAR.	204-B-1
M: 1:50	GRUNNMYND OG SNIÐ.	
HANNAÐ: JRS		
TEIKNAD: JRS		
DAGS: 10.07.91		

*Jón R. Sigmundsson*