




GRUNNMYND PLATA YFIR 2. HÆÐ. 1:50

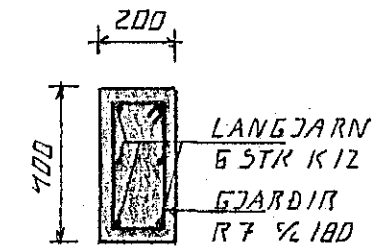


SÚLA 1. 1:20

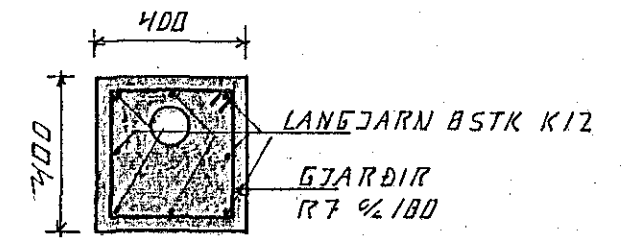


SÚLA 2. 1:20

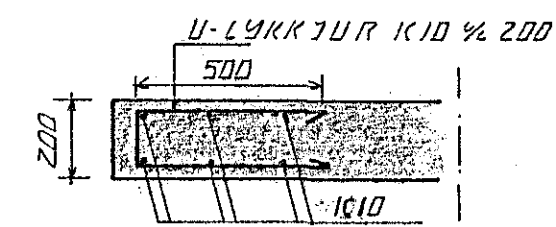


SNID 1. 1:20

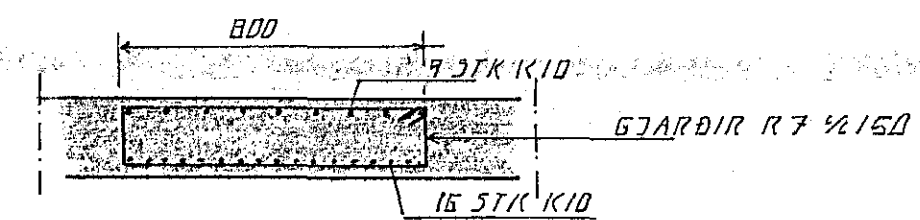

SNID 2. 1:20

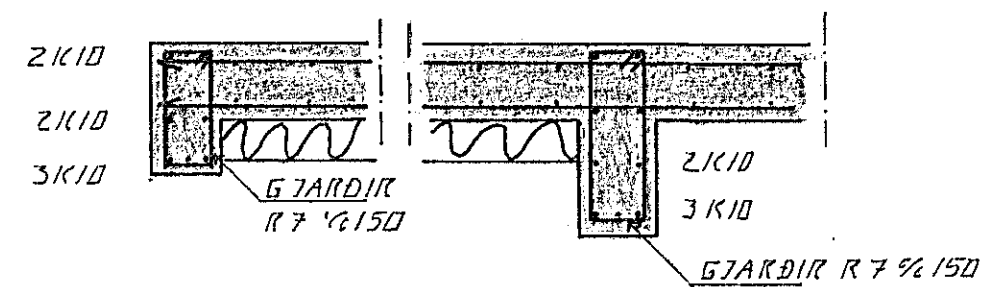

SNID 3. 1:20

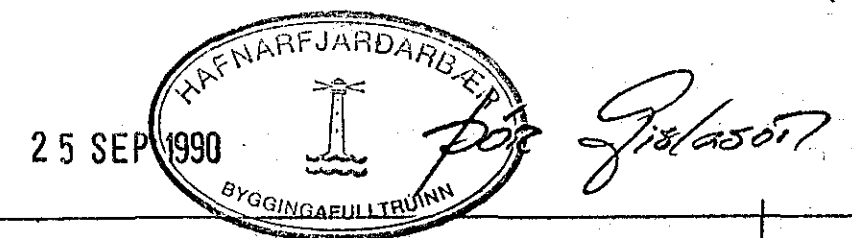

BR.NR.	DAGS	EÐLI BREVTINGAR	SIGN.
1	20.9.90	BÆTT VIÐ MALUM	
EYRARHOLT 22 HAFNARFIRÐI			DAGS AGUST 90
BENDING VEGGJA 2. HÆÐ			HANNAÐ 4.21
BENDING PLÖTU YFIR 2.HÆÐ			TEIKNAD 4.21
MÆLIKV. 1:50. 1:20			VERK NR. 9014
SIGURÐUR ÞORLEIFSSON TEKNIFRÆÐINGUR F.T.F.I.			BLADNR. 1-06 A
STRANDGÖTU 11 HAFNARFIRÐI SÍMI 54751			