


LÓÐARHAFI EYRARHOLT 6 SKULDBINDUR SIG TIL AÐ BYGGJA EKKI  
 NÆR LÓÐAMÖRKUM HÁHOLT 16 EN 6M.

EFNISLÝSING:


HÚSIÐ ER STEYPT EINANGRÁÐ AÐ UTAN MEÐ STEINULL  
 OG KLETT MEÐ „STENI“.  
 AÐALLITUR GULT, EN HVIÐITEXEYRUMILLI, GLUGGA Í SÓLSTOFUM. GLUGGAR OG HURÐIR HVÍTAR  
 ÞAK ÚR TIMBRI, KLETT BARADRI MÁLMKLEÐNINGU, LITUR VÍNRAUTT  
 SVALAHANDRÍÐ ÚR FORSTEYPTUM EINNINGUM. MÁLUB: NORDSJÓ BEKERS 3030-Y70R, EINNIG HANDR. Á STIGANGANGI, RÖR HVÍT.  
 GRAS ER Á ÞAKI BÍLAGEYMSLU-VEGGI, BÍLGEY OG KJALLARA MÁLAD LITUR "N.B." 3030-Y70R  
 STÖPULL OG VEGGUR VÍÐ AÐALINNGANG MÁLAD LITUR NORDSJÓ 3070-Y70R  
 REYKSKYNJARI Á ÖLLUM HÆÐUM SAMKY 8.1.20.4 Í BYGGINGARREGLUGERÐ.  
 ÖÐREGNAR PÍPULAGNIR FYRIR VIÐVÖRUNARKERFI - SJÁ RAFLAGNATEIKN.  
 SLÖKKVILÖGN 75MM VÍÐ ÖRYGGISSTIGA SKY. BYRREGUG. GR. 8.2.1.18.  
 SJÁ SKAL FYRIR REYKLOSUN UR LYFTUSTOKK OG FRÁ EFTSU HÆÐ SBR. GR. 8.2.14.  
 Í BYGGINGARREGLUGERÐ

HÆÐ t.v.	HÆÐ t.h.
09 - 01	09 - 02
08 - 01	08 - 02
07 - 01	07 - 02
06 - 01	06 - 02
05 - 01	05 - 02
04 - 01	04 - 02
03 - 01	03 - 02

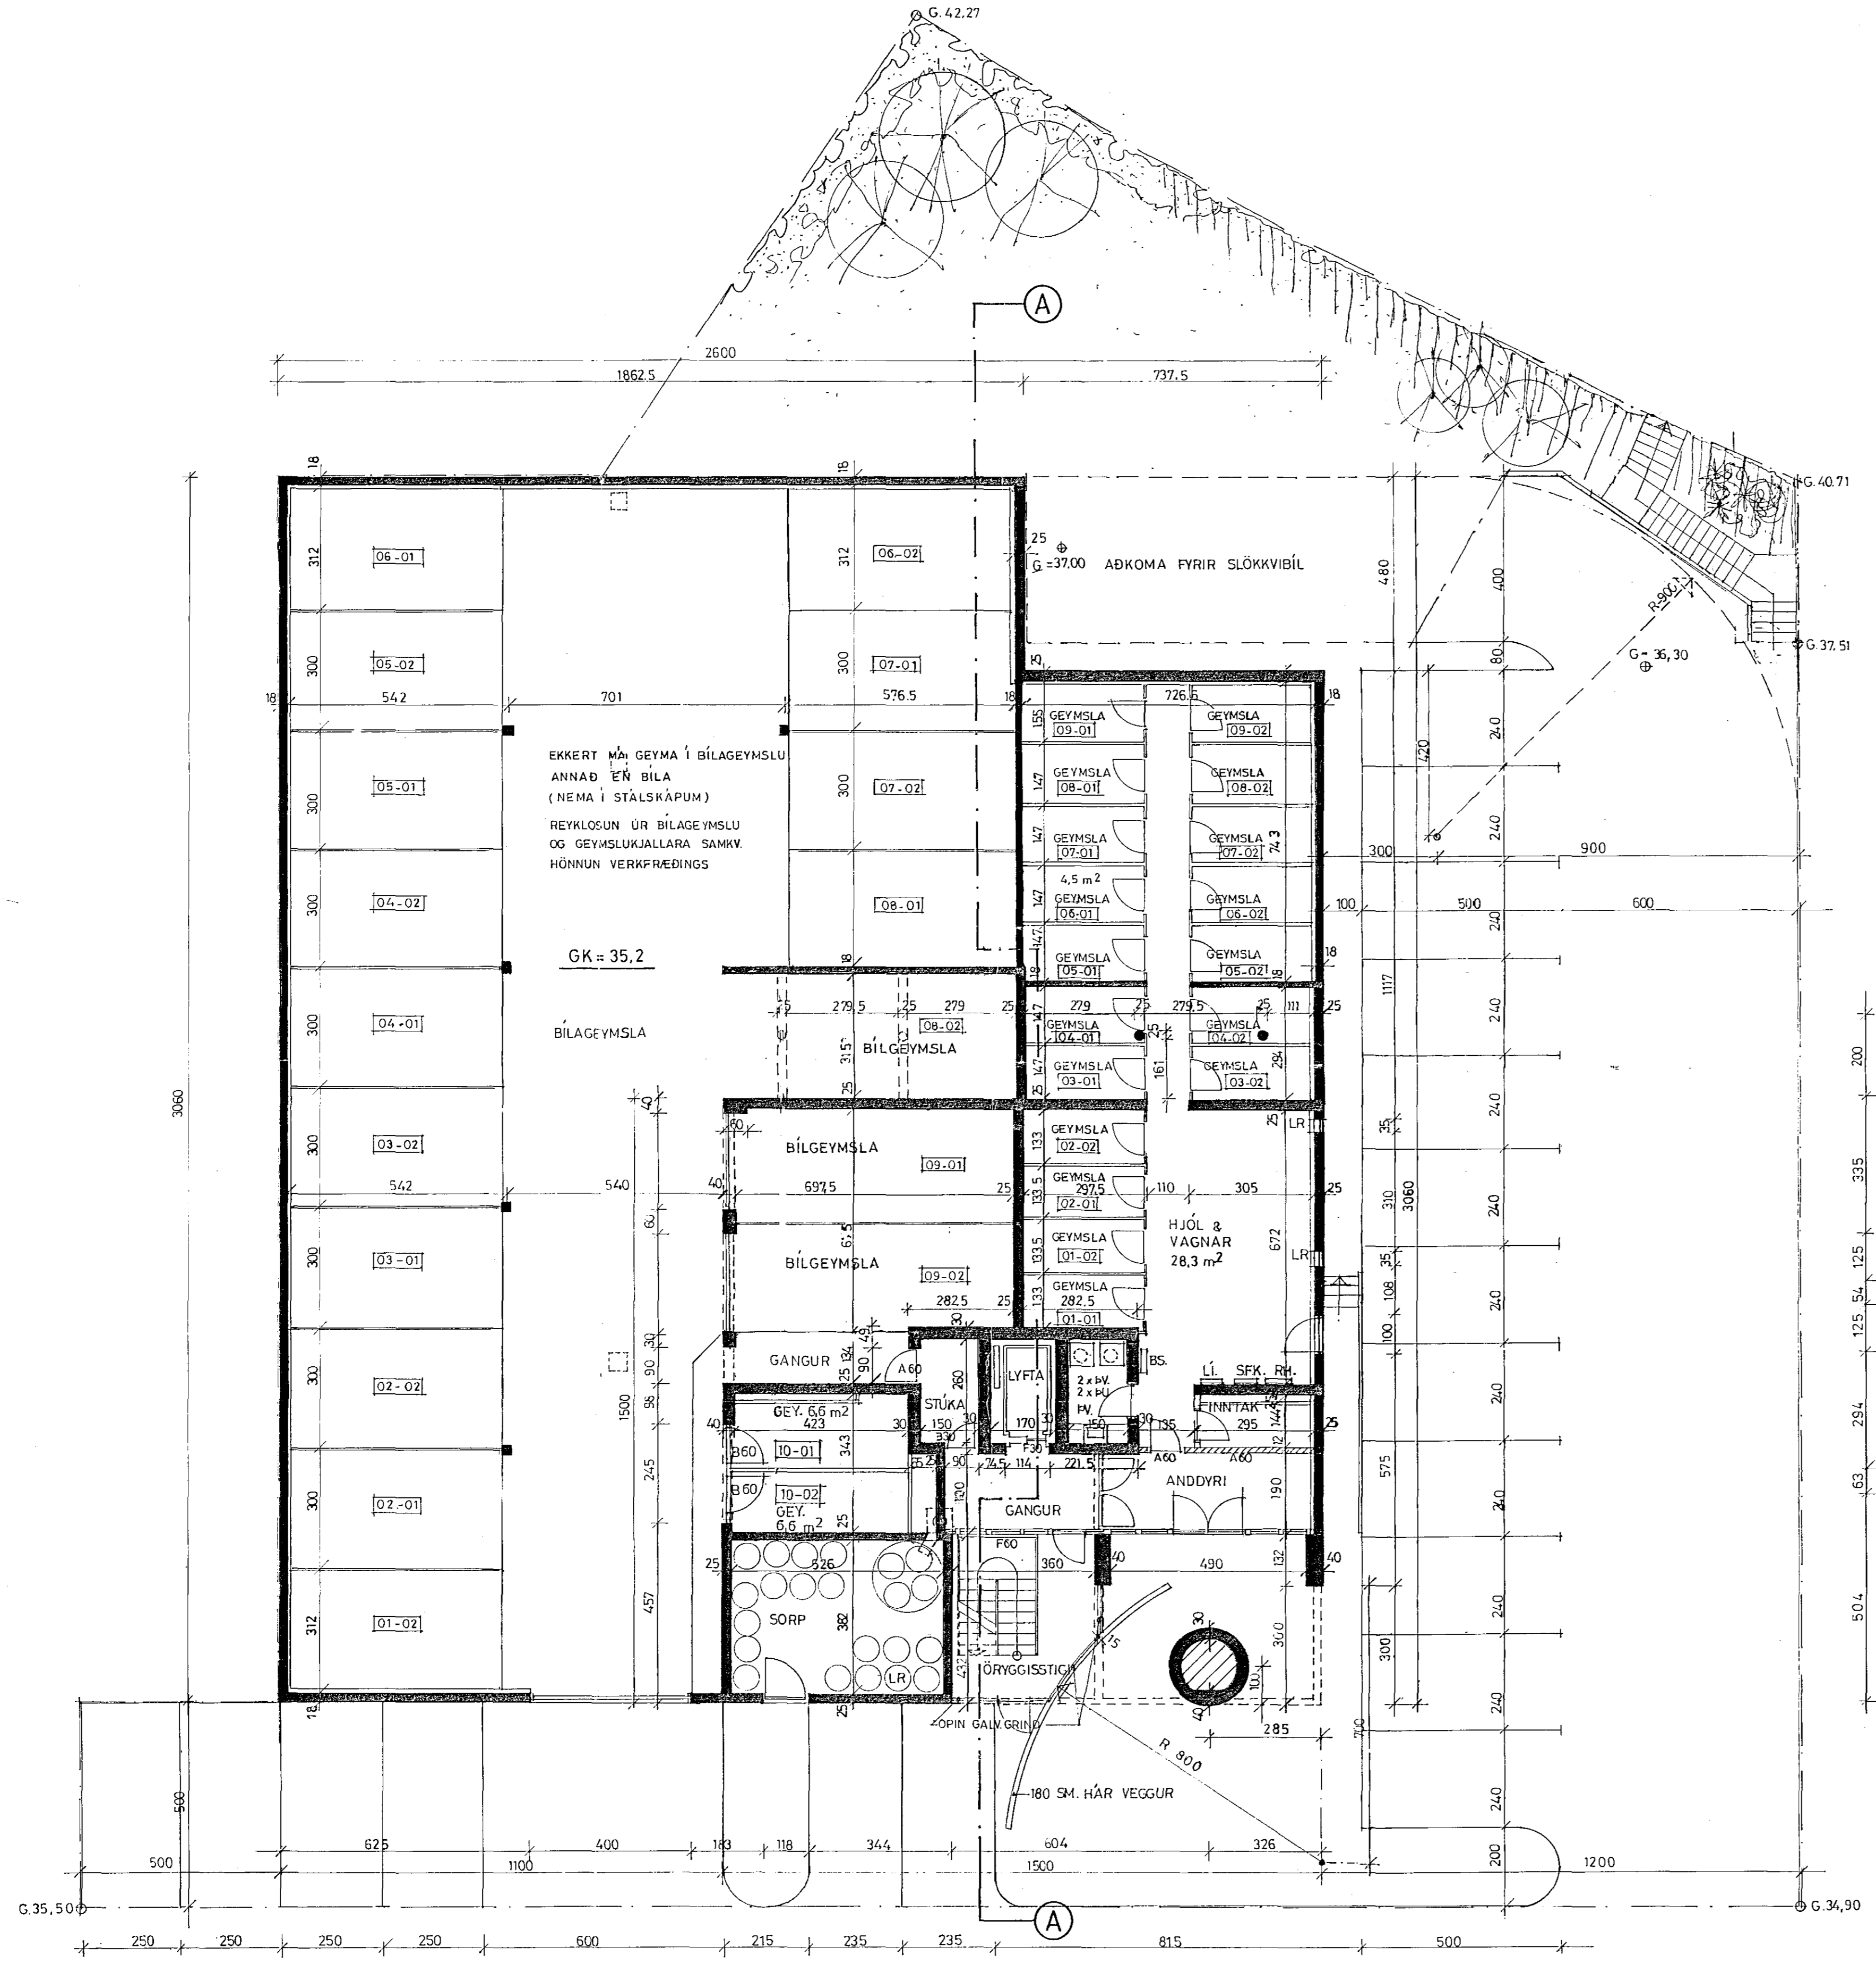

EYRARHOLT

GRUNNMYND 00 1:100

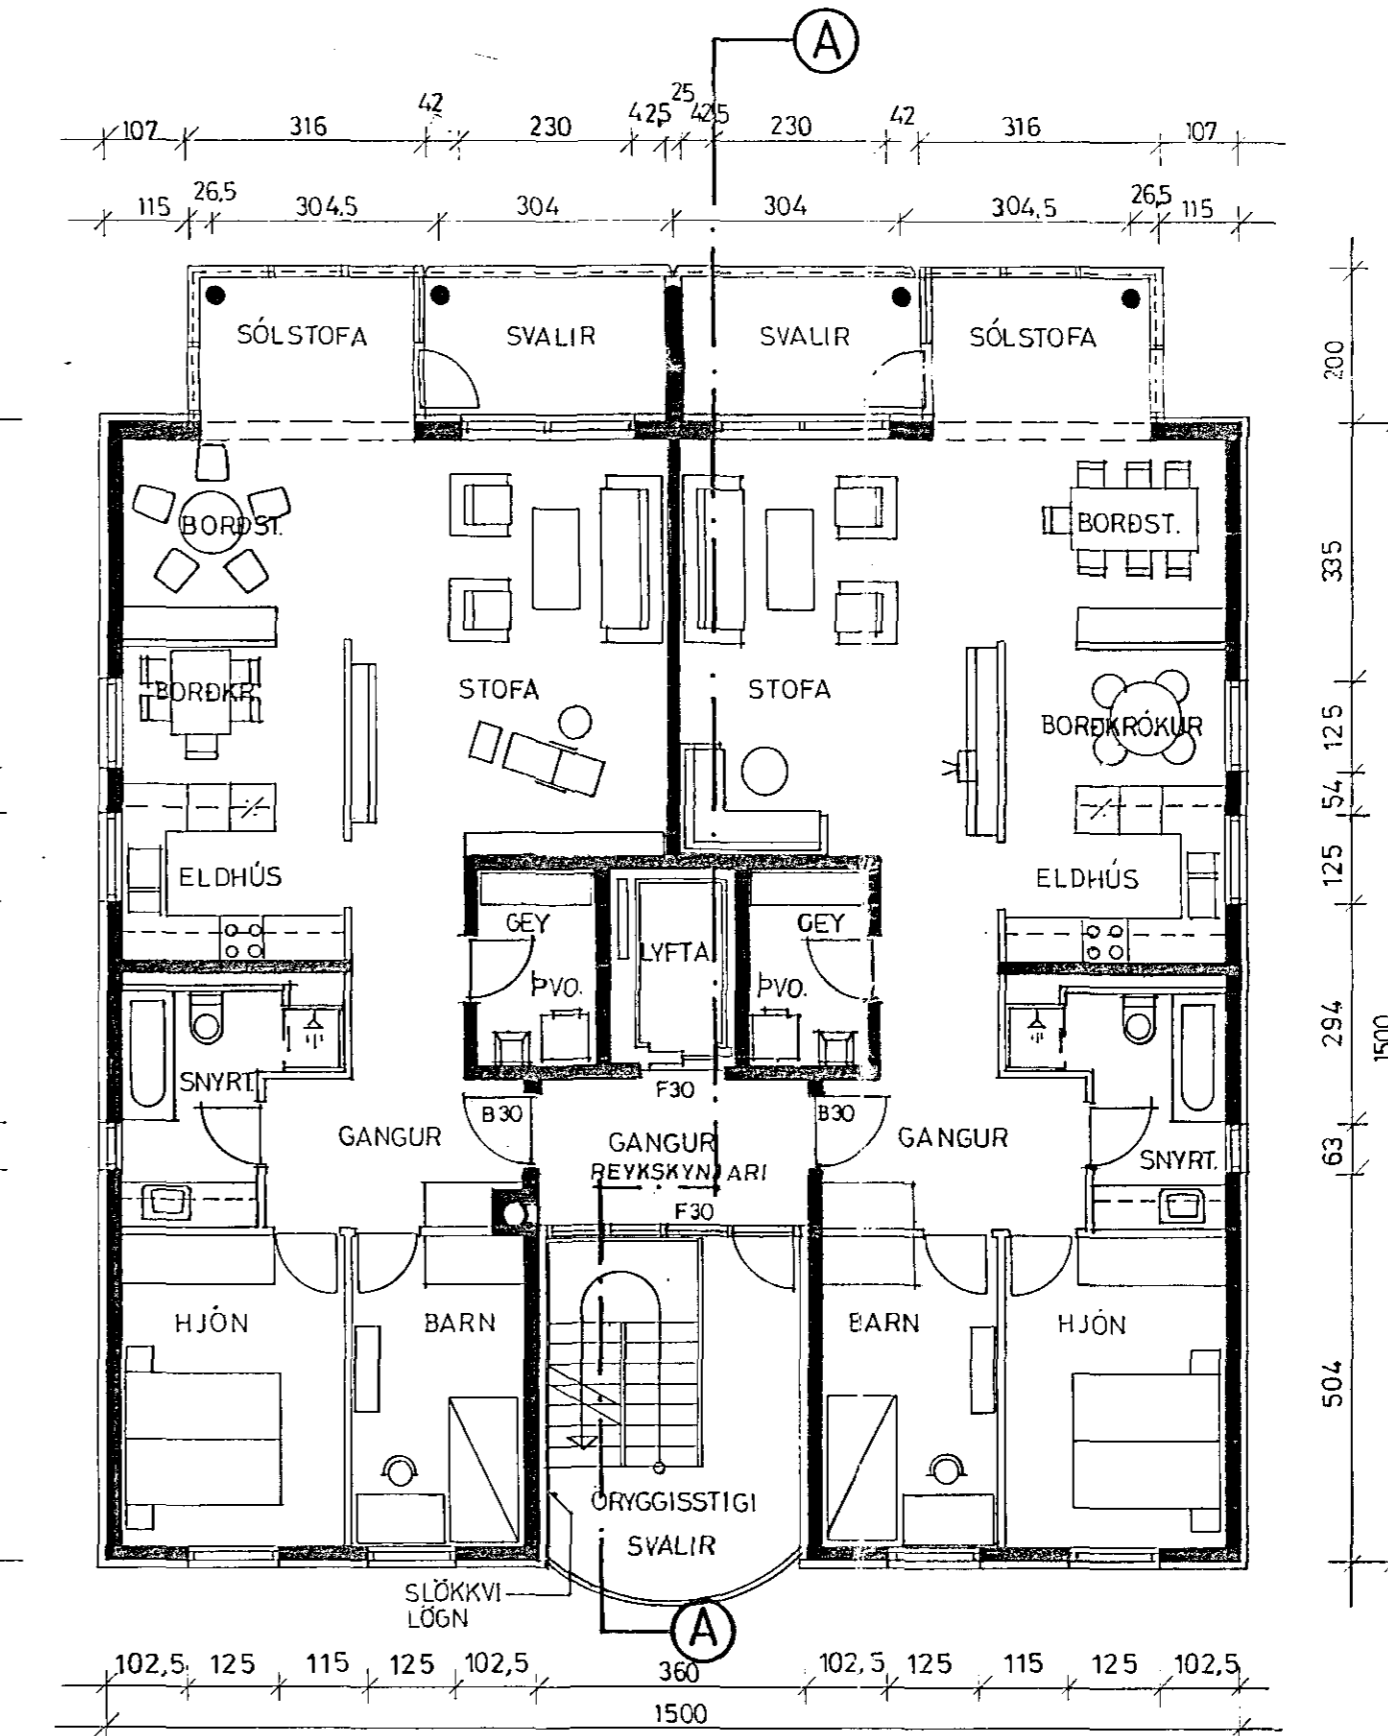

GRUNNMYND 03 - 10 1:100

BREYTT 05.09.1990  
 BR. BÍLGEY. OG RÍSHÆÐ 27.03.1992

**BYGGDAVERK HF.**  
 REYKJAVIKURVEGI 60 SIMI 54644

**EYRARHOLT 6, HAFNARFIRÐI**  
 GRUNNMYNDIR 02  
 DAGS. 12.07.1990 MKV. 1:100 HANNAÐ SA/PVE TEIKN. AE/GJ  
 SIGURÞÓR AÐALSTEINSSON, ARKITEKT. PÁLL V. BJARNASON, ARKITEKT.  
 Magnús Ólafsson Páll V. Bjarnason