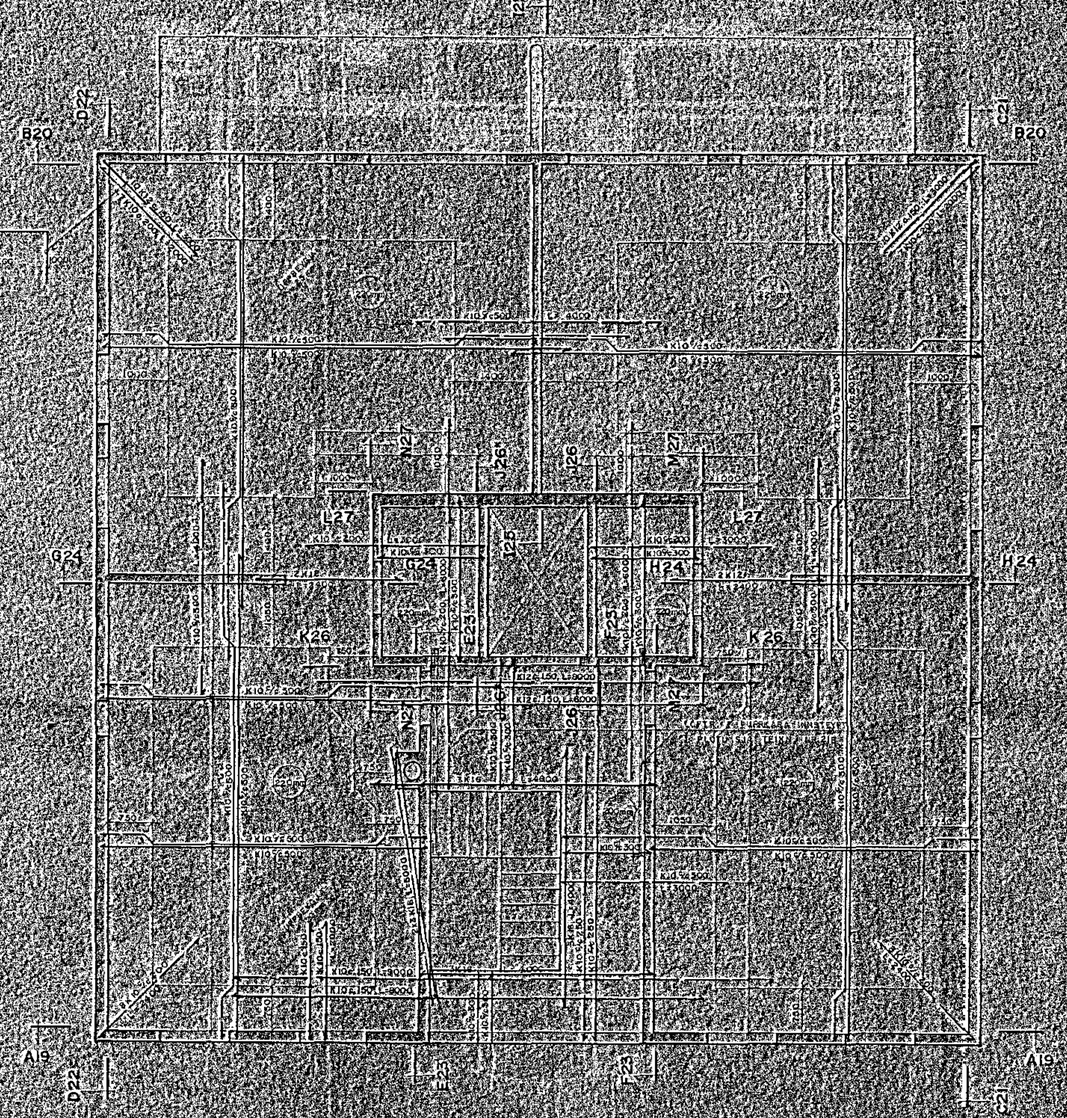

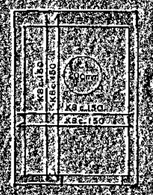

LOFT YFIR ÞYRTUHÚSI

BYGGÐAVERK HF.
BEYKJAVÍKURVEGI 60 SÍMI 54644

EYRARHOLT 9 HAFNARFIRÐI

Ásmundur Ásmundsson

BURÐARVIRKI

LOFT YFIR ÞVERT