



STYNGIST NIÐUR UM
850mm Í MIÐJAN VEGG
OG BEYGIST INN Í
EFRIBRÚN PLÖTU

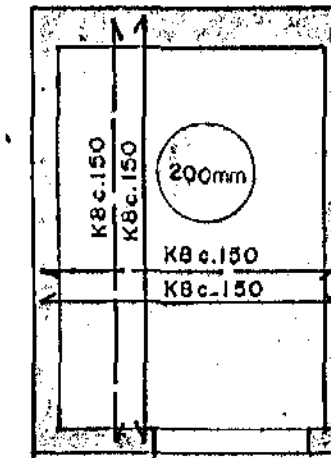

ATHUGA
GÖT VEGNA LYFTU FRÁ FRAMLEIÐANDA

LOFT YFIR LYFTUHÚSI
Í 50

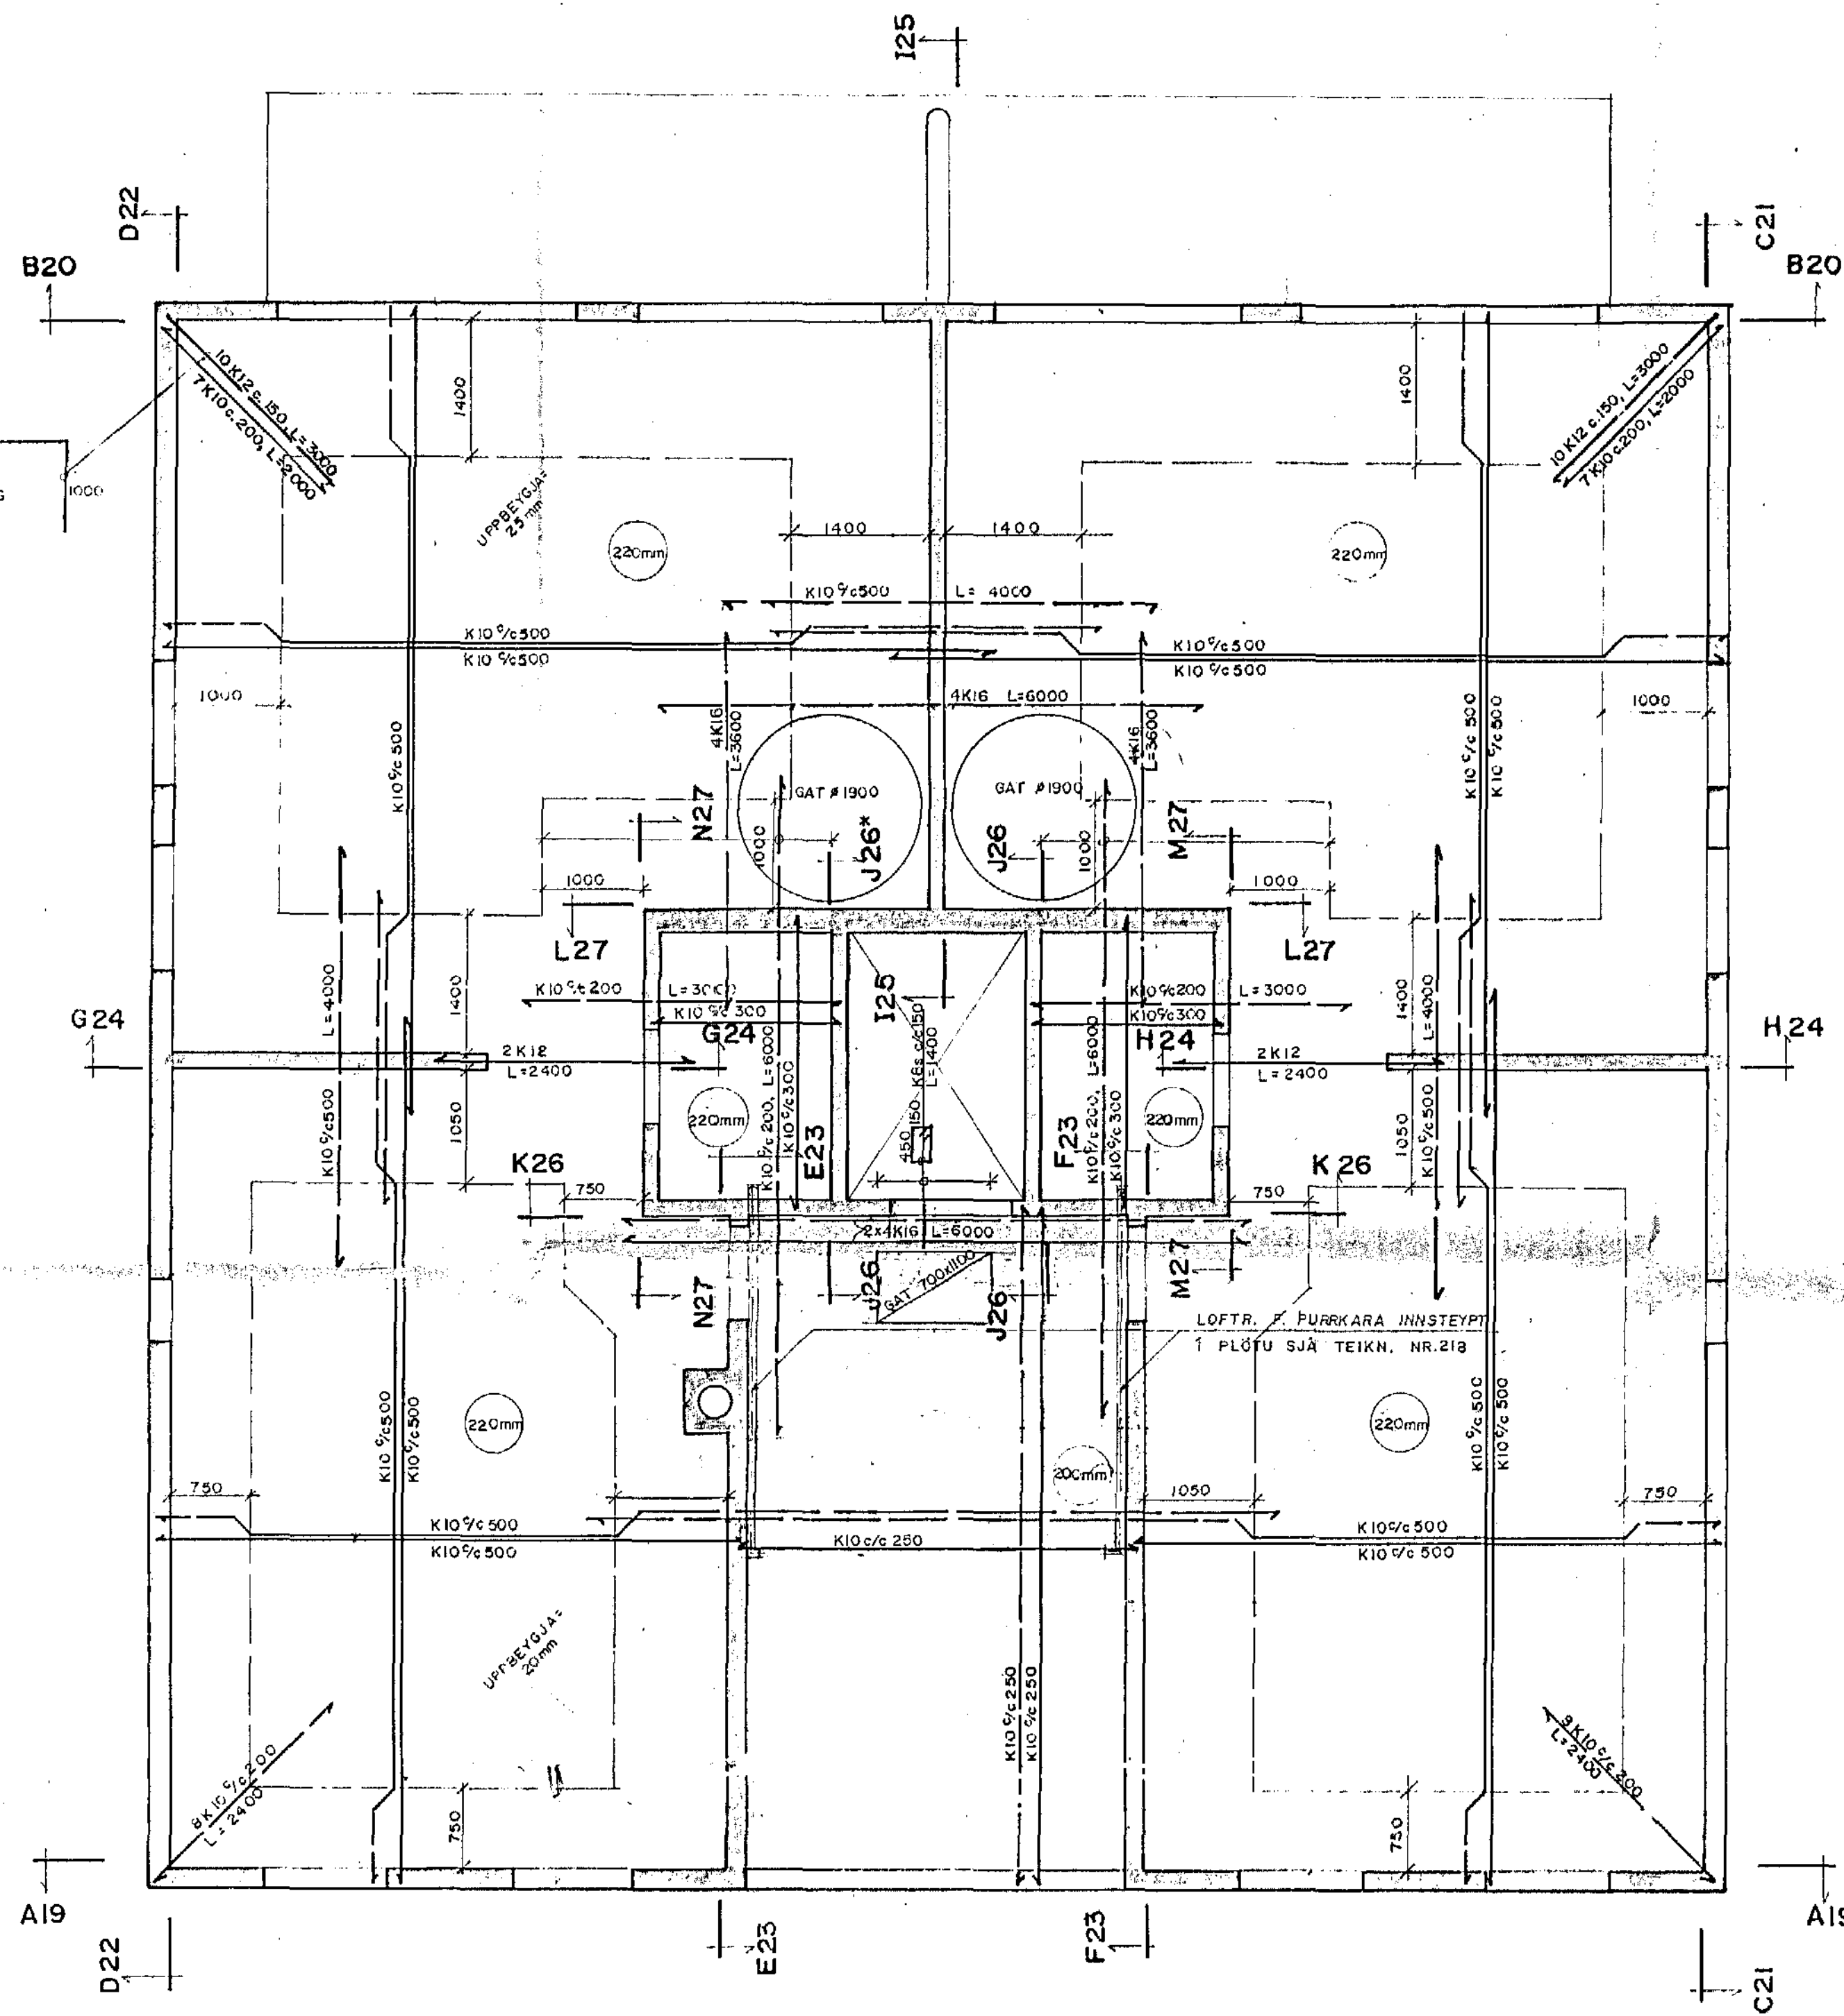

Breytingar			EYRARHOLT 6, HAFNARFIRÐI	
Nr.	Dags.	Nafn		
1	07 '92	Ólafur	Asmundur Ásmundsson verkfræðingur Hamraborg Kóp. sími 44473	HÁA TTKA 15 M 1:50
			BURDARVIRKI <i>Asmundur</i>	Nr. 90.03-1.12
			LOFT YFIR IO.HÆÐ	Dags. JÚLÍ '90
				12

LÆKKUN UM HÆÐ