

3
SAMHVERFNAS

4-9. HEB ALLAR FINS
FRÁVÍK BÍTTI YFIR GLUGGUNA 9. HEB

9.H.

6.H.

7.H.

6.H.

5.H.

4.H.

3.H.


2.H.

1.H.

SNIÐ A19
1:50

SNIÐ B19
1:20

SNIÐ C19
1:20

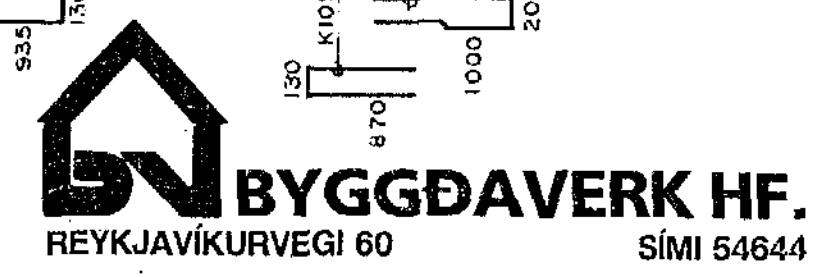

Breytingar			EYRARHOLT 6, HAFNARFIRÐI	
Nr	Dags	Nafn		
			Ásmundur Ásmundsson verkfræðingur Hamraborg Kóp. sími 44473	SJ HAA JKA IS M I: 50/20
			BURÐARVIRK SNIÐ A19	Nr 40 CS- 3 Dags CRT 4C 19

