





LOFTRÆSING Í GEYMSLUM (ÞVOTTAHERB.)  
1:100

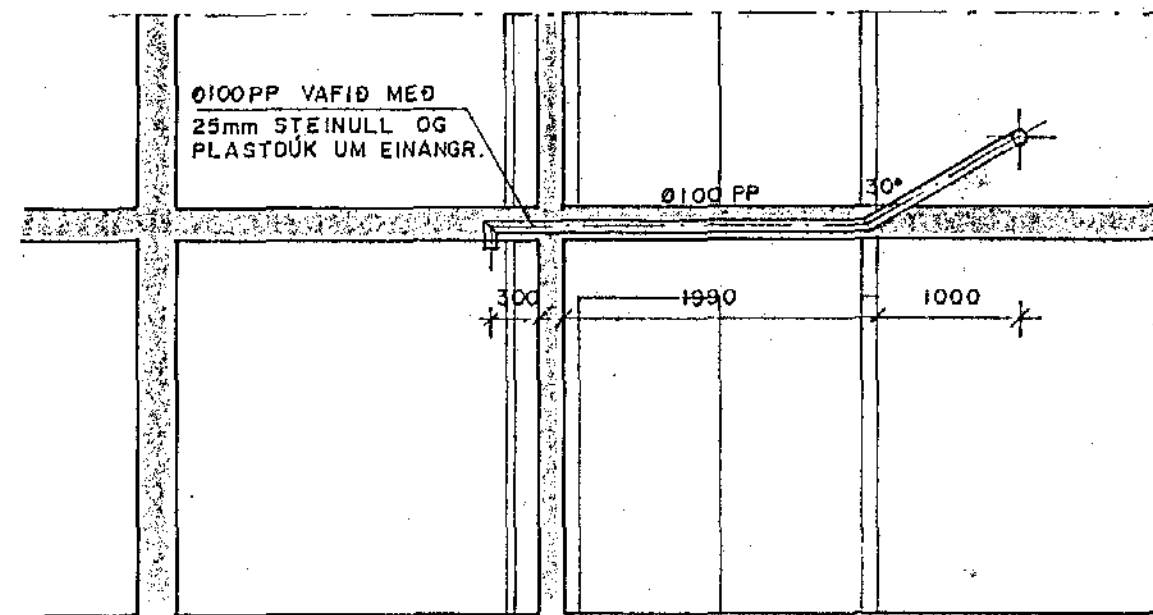

LOFTRÆSING F. ÞURRKARA  
1:50

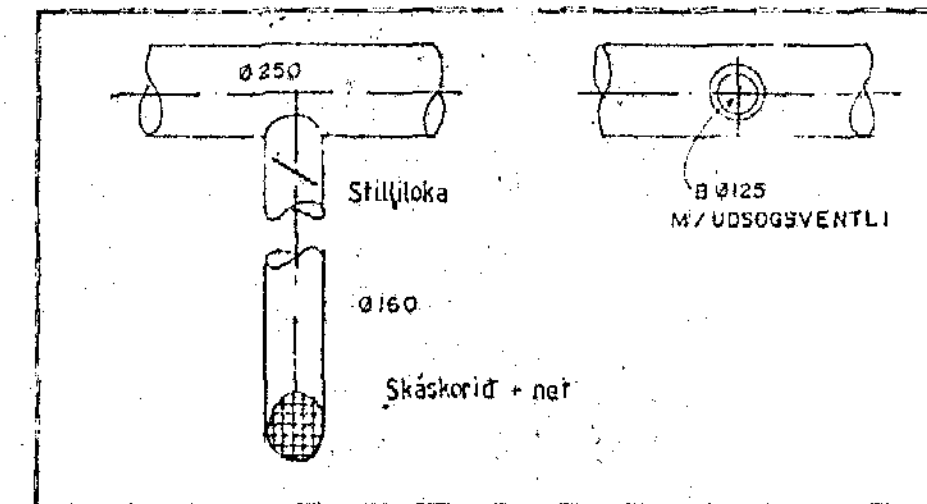


ÚTSOGSVENTLAR KENNISNIÐ  
1:20

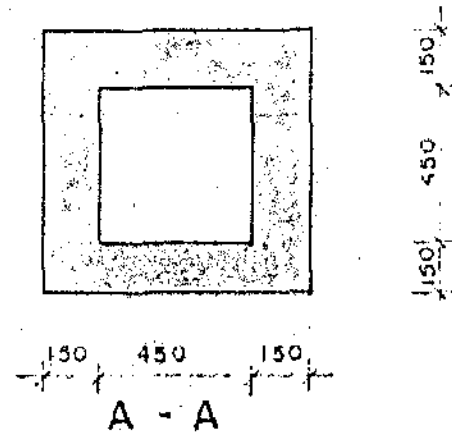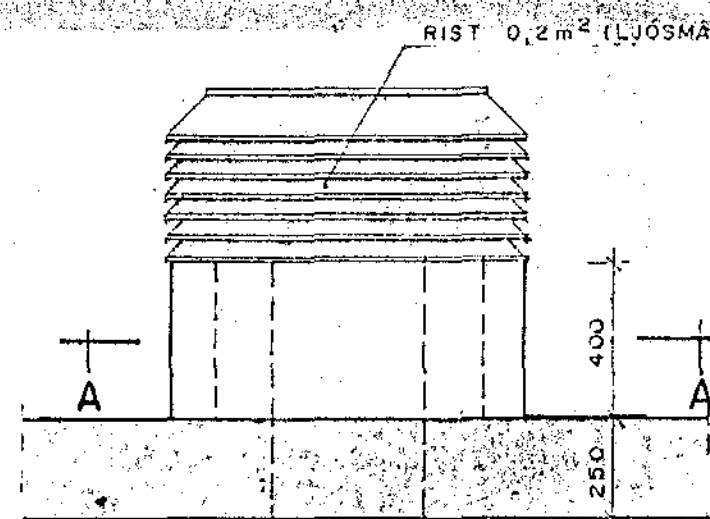

LOFTRÆSIOP Í LOFTPLÖTU  
1:20

**SKÝRINGAR:**

- I: Hvítar stillanlegar tölur með flásingum út í vegg. Stíkur passi þétt inn í 4 100mm rör sem skal stöðsátja 200mm fyrir neðan í ft í þvottarh. íbúða.
- II: Spíralhljóðdeyfilet í rör mest hláðara.
- HLJÓDGILDRAR skulu vera úr HILKI með 200x200mm luki með lúnum og heppum. Þar einangrist með 50mm steinull með hljóðgildrappa og festist tryggilega við vegg. Tæð hljóðgildra skveðist á staðnum þó sé engin hlíð vera með málum að innarmáli en 300mm neðan í samíði við verkfróðing þíssins.

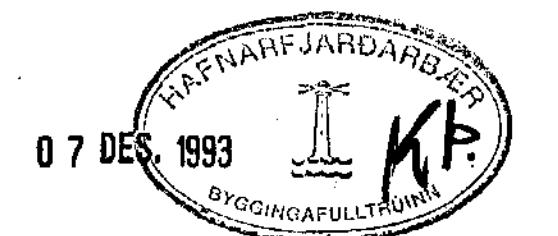

Breytingar			EYRARHOLT 6, HAFNARFIRÐI	
Nr.	Dags	Nafn		
1	3/2 93	ÚB	Ásmundur Ásmundsson verkfróðingur Hamraborg Kóp. sími 44473	H.S.J. í KA 15 M 1:50/20
			LOFTRÆSING SÉRMYNDIR - SKÝRINGAR	Nr 90.03-2/93 Dags SEPT. 90 218