



SNJÓBRÆÐSLA Í STÉTT  
1:10

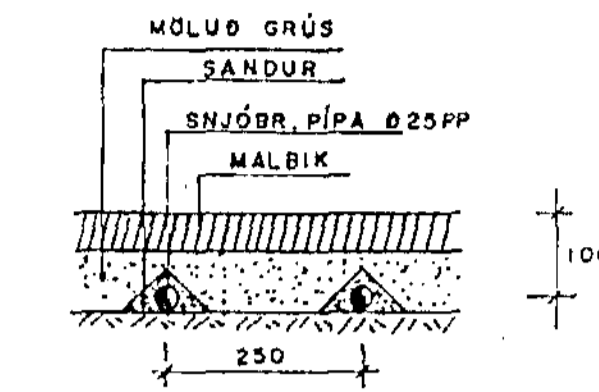

SNJÓBRÆÐSLA Í MALBIK  
1:10

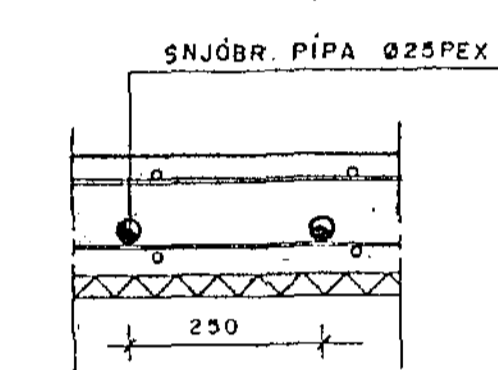

SNJÓBR. Í STEYPTRI GANGSTÉTT  
1:10


Pípur og fittings innihúðir með polypropýleni og Híveoyr skulu vera svartir. Þessar snúlpípur skv. 105940, en frá Híveoyr að minni skulu þar vera hvítar. Því þetta frjósnar og pípur fyrir kalt neyðslu. Pípur til snjóbræðslu utanhúss skulu vera W25PP snjóbræðslulínur í framboðar eða samþríflegt.

Pípur snjóbræðslu skal þrýstiprófa með minnst 4,5 bar/m<sup>2</sup>, í minnst 10 tíma. Leaktítt breyting í þrýstingnum má mest vera 0,1 bar/m<sup>2</sup>, meðan á þrýstiprófum stendur.

LENGD Á SLÖNGUM

1. 193 m
2. 190 m
3. 191 m
4. 190 m
5. 193 m
6. 193 m
7. 198 m
8. 195 m
9. 191 m

ÁSKILIÐ, ELDRI TEIKNING ÓGILD

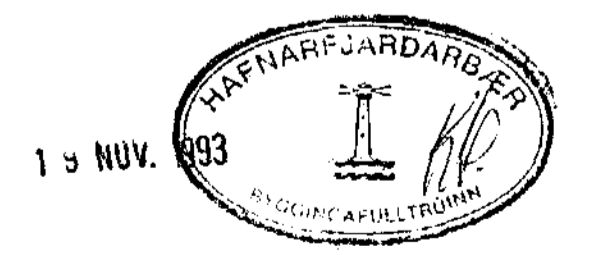

Breytingar			EYRARARHOLT 6, HAFNARFIRÐI	
Nr	Dags	Nafn		
1	30/10/2024	KA	Ásmundur Ásmundsson verkfráðingur Hafnarborg Róp. sími 44473	HAAJTKAJS M 1:100
2	13/11/2024	KA		Nr 90.03-22 Dags 2024.10
			SNJÓBRÆÐSLA GRUNNMYND	220